


# ΕΦΗΜΕΡΙΔΑ ΤΗΣ ΚΥΒΕΡΝΗΣΕΩΣ

## ΤΗΣ ΕΛΛΗΝΙΚΗΣ ΔΗΜΟΚΡΑΤΙΑΣ

24 Δεκεμβρίου 2018 | ΤΕΥΧΟΣ Α.Α.Π. | Αρ. Φύλλου **311**

ΤΕΥΧΟΣ ΑΝΑΓΚΑΣΤΙΚΩΝ ΑΠΑΛΛΟΤΡΙΩΣΕΩΝ ΚΑΙ ΠΟΛΕΟΔΟΜΙΚΩΝ ΘΕΜΑΤΩΝ


**ΠΕΡΙΕΧΟΜΕΝΑ**



## ΔΙΑΤΑΓΜΑΤΑ

(1)

**Επανακαθορισμός του συντελεστή δόμησης της Πολεοδομικής Ενότητας 7 της Δημοτικής Ενότητας Αγίου Αθανασίου του Δήμου Χαλκηδόνος (Ν. Θεσσαλονίκης).**

**Ο ΠΡΟΕΔΡΟΣ
ΤΗΣ ΕΛΛΗΝΙΚΗΣ ΔΗΜΟΚΡΑΤΙΑΣ**

Έχοντας υπόψη:

1. Τις διατάξεις του άρθρου 160 (παρ. 1 και 2) του Κώδικα Βασικής Πολεοδομικής Νομοθεσίας που κυρώθηκε με το άρθρο μόνο του από 14-7-1999 π.δ/τος (Δ' 580).

2. Τις διατάξεις του άρθρου 11 και της παρ. 1 του άρθρου 31 του ν. 4067/2012 «Νέος Οικοδομικός Κανονισμός» (Α' 79), όπως η παράγραφος αυτή αντικαταστάθηκε με την παρ. 2 του άρθρου 62 του ν. 4280/2014 (Α' 159) και ισχύει.

3. Τις διατάξεις των άρθρων 1 και 2 του ν. 3852/2010 «Νέα Αρχιτεκτονική της Αυτοδιοίκησης και της Αποκεντρωμένης Διοίκησης - Πρόγραμμα Καλλικράτης» (Α'87) και του άρθρου 1ου της υπ' αριθμ. 45892/11-8-2010 απόφασης του Υπουργού Εσωτερικών, Αποκέντρωσης και Ηλεκτρονικής Διακυβέρνησης «Πρωτοβάθμιοι και Δευτεροβάθμιοι Οργανισμοί Τοπικής Αυτοδιοίκησης της Χώρας κ.λπ.» (Β' 1292, διόρθωση σφάλματος Β' 1623).

4. Τις διατάξεις του άρθρου 90 του Κώδικα Νομοθεσίας για την Κυβέρνηση και τα κυβερνητικά όργανα που κυρώθηκε με το άρθρο πρώτο του π.δ/τος 63/2005 (Α' 98).

5. Τις διατάξεις του από 4-10-1989 π.δ/τος «Έγκριση πολεοδομικής μελέτης του Αγίου Αθανασίου της κοινότητας Αγίου Αθανασίου (Ν. Θεσσαλονίκης)» (Δ' 640).

6. Την αριθμ. 88464/6307/94/10-10-1994 απόφαση του Υπουργού Περιβάλλοντος, Χωροταξίας και Δημοσίων Έργων «Έγκριση γενικού πολεοδομικού σχεδίου (Γ.Π.Σ.) του οικισμού Αγίου Αθανασίου της Κοινότητας Αγίου Αθανασίου (Ν. Θεσσαλονίκης)» (Δ' 1232).

7. Την αριθμ. 2961/23-1-2009 απόφαση του Υπουργού Περιβάλλοντος, Χωροταξίας και Δημοσίων Έργων «Έγκριση Γενικού Πολεοδομικού Σχεδίου Δήμου Αγίου Αθανασίου (Ν. Θεσσαλονίκης)» (ΑΑΠ 31).

8. Την αριθμ. 185/2010 γνωμοδότηση του Δημοτικού Συμβουλίου του Δήμου Αγίου Αθανασίου.

9. Την από 21-10-2014 εισήγηση του Τμήματος Χωρικού Σχεδιασμού της Διεύθυνσης Περιβάλλοντος και Χωρικού Σχεδιασμού της Περιφέρειας Κεντρικής Μακεδονίας προς το ΣΥ.ΠΟ.Θ.Α. Π.Ε. Θεσσαλονίκης.

10. Την αριθμ. 1η/συν. 31η/12-11-2014 γνωμοδότηση του Συμβουλίου Πολεοδομικών Θεμάτων και Αμφισβητήσεων (ΣΥ.ΠΟ.Θ.Α.) Περιφερειακής Ενότητας Θεσσαλονίκης.

11. Το γεγονός ότι από τις κανονιστικές διατάξεις του παρόντος διατάγματος δεν προκαλείται δαπάνη σε βάρος του κρατικού προϋπολογισμού και του προϋπολογισμού του οικείου Ο.Τ.Α.

12. Τις αριθμ. 170/2018 και 187/2018 γνωμοδοτήσεις του Συμβουλίου της Επικρατείας, με πρόταση του Υπουργού Περιβάλλοντος και Ενέργειας, αποφασίζουμε:

'Αρθρο 1

Εγκρίνεται ο επανακαθορισμός του συντελεστή δόμησης της Πολεοδομικής Ενότητας 7 της Δημοτικής Ενότητας Αγίου Αθανασίου του Δήμου Χαλκηδόνος (Ν. Θεσσαλονίκης) κατά Τομείς Ι, Ι,Α και ΙΙ,Β, όπως φαίνονται στο σχετικό πρωτότυπο διάγραμμα σε κλίμακα 1:5.000 που θεωρήθηκε από τον Προϊστάμενο της Διεύθυνσης Τοπογραφικών Εφαρμογών με την αριθμ. 70519/2018 πράξη του και που αντίτυπό του σε φωτοσμίκρυνση συνδημοσιεύεται με το παρόν διάταγμα, ως εξής:

α. Τομέας Ι

Συντελεστής δόμησης: οκτώ δέκατα (0,8)

β. Τομέας Ι,Α

Συντελεστής δόμησης: έξι δέκατα (0,6)

γ. Τομέας ΙΙ,Β

Συντελεστής δόμησης: οκτώ δέκατα (0,8).

'Αρθρο 2

Η ισχύς του παρόντος διατάγματος αρχίζει από τη δημοσίευσή του στην Εφημερίδα της Κυβερνήσεως.

Στον Υπουργό Περιβάλλοντος και Ενέργειας αναθέτουμε τη δημοσίευση και εκτέλεση του παρόντος διατάγματος.

Αθήνα, 23 Νοεμβρίου 2018


Ο Πρόεδρος της Δημοκρατίας

**ΠΡΟΚΟΠΙΟΣ Β. ΠΑΥΛΟΠΟΥΛΟΣ**

Ο Υπουργός
Περιβάλλοντος και Ενέργειας

**ΓΕΩΡΓΙΟΣ ΣΤΑΘΑΚΗΣ**

**ΕΘΝΙΚΟ ΤΥΠΟΓΡΑΦΕΙΟ**
Για τεχνικούς λόγους στο σχεδιάγραμμα, από το ηλεκτρονικό αρχείο, έγινε σμίκρυνση κατά ποσοστό 33%

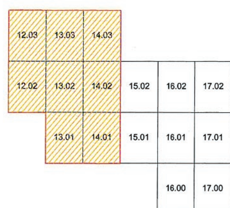





Το παρόν Τοπογραφικό διάγραμμα συνοδεύει την από 21.10.2014 εισήγηση του Τμήματος χωρικού Σχεδιασμού της Δ/νσης Περ. Χωρ. Σχεδιασμού Π.Κ.Μ. προς το ΣΥ.ΠΟ.Θ.Α. Π.Ε. Θεσσαλονίκης.

Η εισηγήτρια — Ο Προϊστάμενος Τ.Χ.Σ.


Μ. Ακριτίδου
Αρχ. Μηχ. με Β' β

ΣΑΒΒΑΣ Ν. ΛΑΔΟΠΟΥΛΟΣ
ΤΟΠΟΓΡΑΦΟΣ ΜΗΧΑΝΙΚΟΣ με Β' β

ΥΠΟΜΝΗΜΑ

ΟΡΙΟ ΕΓΚΕΚΡΙΜΕΝΟΥ ΣΧΕΔΙΟΥ (ΔΙΑΝΟΜΗ 1952)
ΟΡΙΟ ΕΠΕΚΤΑΣΗΣ ΓΠΣ (ΦΕΚ 1232 Δ'/25-11-1994)
ΟΡΙΟ ΠΟΛΕΟΔΟΜΙΚΗΣ ΕΝΟΤΗΤΑΣ ΑΠΟ ΝΕΟ ΓΠΣ (ΦΕΚ ΑΑΠ 31/28-01-2009)
ΟΡΙΟ ΤΟΜΕΑ ΟΡΩΝ ΔΟΜΗΣΗΣ

| ΤΟΜΕΑΣ | Σ.Δ. |
|---|---|
| Ι | 0,80 |
| Ι,Α | 0,60 |
| ΙΙ,Β | 0,80 |

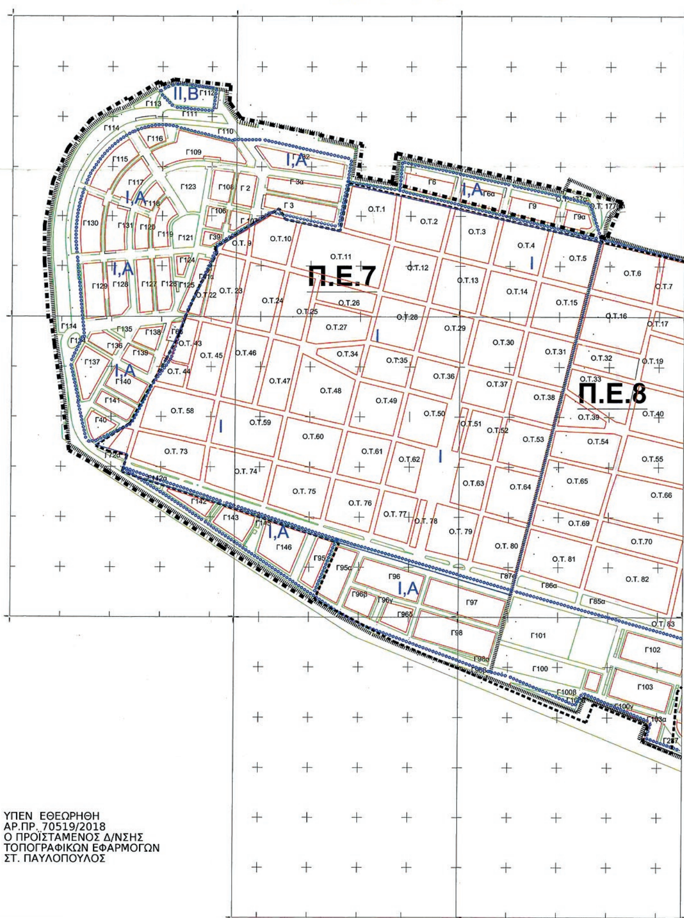


ΥΠΕΝ ΕΘΕΩΡΗΘΗ
ΑΡ.ΠΡ. 70519/2018
Ο ΠΡΟΙΣΤΑΜΕΝΟΣ Δ/ΝΣΗΣ
ΤΟΠΟΓΡΑΦΙΚΩΝ ΕΦΑΡΜΟΓΩΝ
ΣΤ. ΠΑΥΛΟΠΟΥΛΟΣ

| ΑΡΧΙΤΕΚΤΟΝΙΚΗ ΜΕΛΕΤΗ | ΠΟΛΕΟΔΟΜΙΚΗ ΜΕΛΕΤΗ | ΧΩΡΟΤΑΞΙΚΗ ΜΕΛΕΤΗ | ΠΕΡΙΒΑΛΛΟΝΤΙΚΗ ΜΕΛΕΤΗ | ΥΔΡΑΥΛΙΚΗ ΜΕΛΕΤΗ | ΤΟΠΟΓΡΑΦΙΚΗ ΜΕΛΕΤΗ | ΣΥΓΚΟΙΝΩΝΙΑΚΗ ΜΕΛΕΤΗ | ΜΕΛΕΤΗ ΚΤΗΜΑΤΟΛΟΓΙΟΥ | ΜΕΛΕΤΗ G.I.S. |
|---|---|---|---|---|---|---|---|---|

ΕΡΓΟΔΟΤΗΣ:
ΔΗΜΟΣ ΑΓΙΟΥ ΑΘΑΝΑΣΙΟΥ

ΘΕΣΗ ΜΕΛΕΤΗΣ:
ΔΗΜΟΣ ΑΓΙΟΥ ΑΘΑΝΣΙΟΥ
ΑΓΙΟΣ ΑΘΑΝΑΣΙΟΣ

## ΤΡΟΠΟΠΟΙΗΣΗ ΠΟΛΕΟΔΟΜΙΚΟΥ ΚΑΝΟΝΙΣΜΟΥ ΓΙΑ ΤΟ ΣΥΝΤΕΛΕΣΤΗ ΔΟΜΗΣΗΣ ΣΤΗΝ ΠΟΛΕΟΔΟΜΙΚΗ ΕΝΟΤΗΤΑ Π.Ε.7 ΤΟΥ ΑΓ. ΑΘΑΝΑΣΙΟΥ

ΣΥΜΠΡΑΤΤΟΝΤΑ ΓΡΑΦΕΙΑ ΜΕΛΕΤΩΝ :
ΑΚΚΤ σύμβουλοι μηχανικοί
Α.ΚΑΡΑΒΑΣΙΛΗΣ - Γ. ΤΣΑΚΟΥΜΗΣ & ΣΙΑ Ε.Ε.
Β. ΓΕΩΡΓΙΟΥ 15, 54640, ΘΕΣΣΑΛΟΝΙΚΗ
2310 889336, fax 2310 889338
info@akkt.gr

| ΤΙΤΛΟΣ ΣΧΕΔΙΟΥ: | ΚΛΙΜΑΚΑ: | ΑΡΙΘΜΟΣ ΣΧΕΔΙΟΥ: |
|---|---|---|
| ΠΡΟΤΑΣΗ ΚΑΘΟΡΙΣΜΟΥ ΤΟΜΕΩΝ ΚΑΙ ΣΥΝΤΕΛΕΣΤΗ ΔΟΜΗΣΗΣ ΓΙΑ ΤΗΝ Π.Ε. 7 | 1 : 5.000 | Π.1 |

ΣΥΝΤΑΞΗ: ΕΠΙΒΛΕΨΗ: ΘΕΩΡΗΣΗ:

Συνοδεύει την αριθ. 185/ 2010 Απόφαση Δημοτικού Συμβουλίου του Δήμου Αγίου Αθανασίου

ΤΟΥΛΟΥΠΙΔΗΣ ΝΙΚΟΛΑΟΣ
ΠΡ/ΝΟΣ ΤΜΗΜ. ΤΕΧΝΙΚΩΝ ΥΠΗΡΕΣΙΩΝ & ΠΕΡΙΒΑΛΛΟΝΤΟΣ ΔΗΜΟΥ ΑΓΙΟΥ ΑΘΑΝΑΣΙΟΥ
ΠΤΥΧ. ΠΟΛΙΤ. ΜΗΧΑΝΙΚΟΣ ΤΕ3 με Α' ΒΑΘΜΟ

ΧΡΟΝΟΣ ΜΕΛΕΤΗΣ: ΙΟΥΛΙΟΣ 2010

## ΑΠΟΦΑΣΕΙΣ

Αριθμ. αποφ. 533/26-11-2018 (2)

**Κήρυξη αναγκαστικής απαλλοτρίωσης με τις διατάξεις του ν.2882/2001 για την απόκτηση της αναγκαίας έκτασης συνολικού εμβαδού 91.050,96 τμ για την κατασκευή της ΜΕΑ - ΧΥΤΥ της ΠΕ Λακωνίας, που αποτελεί τμήμα του έργου «ΟΛΟΚΛΗΡΩΜΕΝΗ ΔΙΑΧΕΙΡΙΣΗ ΑΠΟΡΡΙΜΜΑΤΩΝ ΠΕΡΙΦΕΡΕΙΑΣ ΠΕΛΟΠΟΝΝΗΣΟΥ ΜΕ ΣΔΙΤ».**

ΤΟ ΠΕΡΙΦΕΡΕΙΑΚΟ ΣΥΜΒΟΥΛΙΟ
ΠΕΛΟΠΟΝΝΗΣΟΥ

Α. Έχοντας υπόψη:

1. Τις διατάξεις του ν. 4412/2016 (ΦΕΚ Α' 147/08-08-2016) «Δημόσιες Συμβάσεις Έργων, Προμηθειών και Υπηρεσιών (προσαρμογή στις Οδηγίες 2014/24/ΕΕ και 2014/25/ΕΕ)», όπως τροποποιήθηκε και ισχύει.

2. Το π.δ. 138/2009 περί «μητρώα μελετών και εταιρειών Μελετών, κλπ.» όπως ισχύει.

3. Το π.δ. 7/2013 (ΦΕΚ 26/31-01-2013 τ.Α') «Όργανα που αποφασίζουν ή γνωμοδοτούν και λοιπές σχετικές ρυθμίσεις σε θέματα έργων, μελετών και υπηρεσιών του ν. 3316/2005 «Ανάθεση και εκτέλεση δημοσίων συμβάσεων εκπόνησης μελετών και παροχής συναφών υπηρεσιών και άλλες διατάζεις» (Α' 42), αρμοδιότητας των Περιφερειών» όπως τροποποιήθηκε από την παρ. 3 του άρθρου 47 του ν. 4141/2013 (ΦΕΚ 81/τ.Α'/ 05-04-2013) «Επενδυτικά εργαλεία ανάπτυξης, παροχή πιστώσεων και άλλες διατάξεις».

4. Τις διατάξεις του ν.2882/2001 (ΦΕΚ 17Α'/2001) «Κώδικας αναγκαστικών απαλλοτριώσεων ακίνητων».

5. Τις διατάξεις του ν.2985/2002 «Προσαρμογή των διατάξεων του κώδικα αναγκαστικών απαλλοτριώσεων στο Σύνταγμα» (Α΄18).

6. Τις διατάξεις του ν. 3389/2005 (ΦΕΚ Α'232/22.09.2005), «περί Συμπράξεων Δημοσίου και Ιδιωτικού Τομέα», όπως ισχύει.

7. Τις διατάξεις του άρθρου 23 του διατάγματος της 25-11-1929 «Περί κωδικοποίησης των περί κατασκευής έργων και συντηρήσεως κειμένων διατάξεων».

8. Τις διατάξεις του άρ. 1 του ν. 653/1977 (ΦΕΚ 214 Α') και του π.δ. 929/1979 (Α΄259) όπως αυτές έχουν τροποποιηθεί, συμπληρωθεί και ισχύουν με τις διατάξεις του ν. 947/1979 (άρθρο 62) (Α΄169) του ν. 960/1979 (άρθρο 9) (Α΄194) και του ν. 2052/1992 (Α΄94).

9. Το ν. 3852/07-06-2010 «Νέα αρχιτεκτονική της Αυτοδιοίκησης και της Αποκεντρωμένης διοίκησης - Πρόγραμμα Καλλικράτης» (Α΄87) και ειδικότερα το άρθρο 282 παρ. 1.α., σύμφωνα με το οποίο μεταβιβάζεται η αρμοδιότητα έγκρισης της ανωτέρω μελέτης, του εις το θέμα αναφερόμενου έργου, στον Περιφερειάρχη Πελοποννήσου.

10. Τον ν.3905/2010 (ΦΕΚ 219/Α'/23-12-2010), «Ενίσχυση και Ανάπτυζη της κινηματογραφικής τέχνης και άλλες διατάζεις».

11. Το π.δ. 131/2010 (ΦΕΚ 224/Α'/27-12-2010) «Οργανισμός της Περιφέρειας Πελοποννήσου (αιρετή Περιφέρεια)».

12. Την αριθμ. 26053/8093/04-07-2011 (ορθή επανάληψη) απόφαση Περιφερειάρχη Πελοποννήσου περί «Διαπίστωσης κατάταξης προσωπικού, που από 01-07-2011 μετατάσσεται από την Αποκεντρωμένη Διοίκηση Πελοποννήσου Δυτικής Ελλάδας και Ιονίου στην Περιφέρεια Πελοποννήσου».

13. Την αριθμ. 27657/8680/04-07-2011 απόφαση του Περιφερειάρχη Πελοποννήσου, περί «τροποποίησης της 833/01-02-2011(ορθή επανάληψη) απόφασης Τοποθέτησης Προϊσταμένων Διευθύνσεων, Τμημάτων και προσωπικού της Γενικής Διεύθυνσης ΑΝΑΠΤΥΞΙΑΚΟΥ ΠΡΟΓΡΑΜΜΑΤΙΣΜΟΥ ΠΕΡΙΒΑΛΛΟΝΤΟΣ ΚΑΙ ΥΠΟΔΟΜΩΝ της Περιφέρειας Πελοποννήσου, ως προς την Διεύθυνση Τεχνικών Έργων με έδρα την Τρίπολη και τοπική αρμοδιότητα σε όλη την Περιφέρεια Πελοποννήσου».

14. Την εγκύκλιο 35 (με αριθμό πρωτοκόλλου 30046/ 27-06-2011) του Υπουργείου Εσωτερικών Αποκέντρωσης και Ηλεκτρονικής Διακυβέρνησης περί «Δημόσιων Συμβάσεων έργων, Μελετών και Υπηρεσιών του ν. 3316/2005 που εκτελούνται από 01-07-2011 από τις Περιφέρειες».

15. Την αριθμ. 27656/8679/04-07-2011 απόφαση Περιφερειάρχη Πελοποννήσου «Λειτουργία της Διεύθυνσης Τεχνικών Έργων της Περιφέρειας Πελοποννήσου».

16. Την αριθμ. 3595/741/12-02-2018 (ΑΑΑ: ΩΑ1Ρ7Α1-91Μ), απόφαση Περιφερειάρχη Πελοποννήσου περί «Συγκρότησης Τεχνικού Συμβουλίου Δημοσίων Έργων της Περιφέρειας Πελοποννήσου».

17. Την από 14-06-2018 Σύμβαση Σύμπραξης μεταξύ της Περιφέρειας Πελοποννήσου και της Ανώνυμης Εταιρείας Ειδικού Σκοπού, με την επωνυμία «Περιβαλλοντική Πελοποννήσου Μονοπρόσωπη Ανώνυμη Εταιρεία» για την υλοποίηση χου έργου «ΟΛΟΚΛΗΡΩΜΕΝΗ ΔΙΑΧΕΙΡΙΣΗ ΑΠΟΡΡΙΜΜΑΤΩΝ ΠΕΡΙΦΕΡΕΙΑΣ ΠΕΛΟΠΟΝΝΗΣΟΥ ΜΕ ΣΔΙΤ».

18. Την αριθμ. 17/05-10-2018 ειδική πράξη του Υπουργικού Συμβουλίου (ΦΕΚ Α' 176/09-10-2018) για την υπαγωγή στις διατάξεις της παρ. 1 του άρθρου 7Α του ν. 2882/2001 (Κώδικας Αναγκαστικών Απαλλοτριώσεων Ακινήτων) και παροχή εξουσιοδότησης στα αρμόδια όργανα για την κήρυξη απαλλοτριώσεων.

Β. και αφού είδαμε τη διοικητική διαδικασία που προηγήθηκε και ειδικότερα:

1. Το ΑΠ257270/61726/28.09.2018 έγγραφο της Διεύθυνσης Ανάπτυξης Προγραμματισμού της Περιφέρειας Πελοποννήσου με το οποίο μας διαβιβάστηκε ο φάκελος κήρυξης αναγκαστικής απαλλοτρίωσης για την απόκτηση της αναγκαίας έκτασης για την εκτέλεση του έργου «ΟΛΟΚΛΗΡΩΜΕΝΗ ΔΙΑΧΕΙΡΙΣΗ ΑΠΟΡΡΙΜΜΑΤΩΝ ΠΕΡΙΦΕΡΕΙΑΣ ΠΕΛΟΠΟΝΝΗΣΟΥ ΜΕ ΣΔΙΤ» προκειμένου να δρομολογήσουμε τις διαδικασίες αναγκαστικής απαλλοτρίωσης λόγω αρμοδιότητας.

2. Την 173714/9-7-2014 απόφαση του Υπουργού Περιβάλλοντος, Ενέργειας και Κλιματικής Αλλαγής (ΑΔΑ: ΩΙΛΔΟ-7ΗΤ) με την οποία εγκρίθηκαν οι περιβαλλοντικοί όροι του έργου. «ΟΛΟΚΛΗΡΩΜΕΝΗ ΔΙΑΧΕΙΡΙΣΗ ΑΠΟΡΡΙΜΜΑΤΩΝ ΠΕΡΙΦΕΡΕΙΑΣ ΠΕΛΟΠΟΝΝΗΣΟΥ ΜΕ ΣΔΙΤ».

3. Την με αριθμ. 261845/62817/04-10-2018 (ΑΔΑ: 65ΡΩ7Λ1-7ΥΠ) απόφαση του Προϊσταμένου της Δ.Τ.Ε της Περιφέρειας Πελοποννήσου, με την οποία εγκρίθηκε:

I. Η ζώνη κατάληψης για την κατασκευή της ΜΕΑ - ΧΥΤΥ της ΠΕ Λακωνίας στην έκταση των 91.050,96 τ.μ., όπως αυτή προσδιορίζεται χωρικά στο κτηματολογικό διάγραμμα περιμετρικά με τα στοιχεία 1-2-3-4-5-6-7-135-136-137-118-119-17-18-19-109-110-111-112-43-45-46-105-106-54-55-56-57-58-37-38-39-62-64-65-66-67-74-75-76-77-78-80-81-82-83-84-85-90-91-92-93-94-101-102-103-104-95-96-97-86-87-88-89-79-73-68-69-70-71-72-40-41-36-59-60-61-31-30-29-28-27-26-25-24-23-22-114-115-116-117-15-16-12-13-14-8-138-139-140-141-142-143-63-44-120-121-122-123-124-125-126-127-128-129-130-131-132-133-134-1.

II. Το κτηματολογικό διάγραμμα, τον κτηματολογικό πίνακα και εν γένει τον φάκελο για την κήρυξη της αναγκαστικής απαλλοτρίωσης της έκτασης των 91050.96 χμ, που αφορά την ζώνη κατάληψης για την κατασκευή της ΜΕΑ - ΧΥΤΥ της ΠΕ Λακωνίας, η οποία αποτελεί τμήμα του έργου «ΟΛΟΚΛΗΡΩΜΕΝΗ ΔΙΑΧΕΙΡΙΣΗ ΑΠΟΡΡΙΜΜΑΤΩΝ ΠΕΡΙΦΕΡΕΙΑΣ ΠΕΛΟΠΟΝΝΗΣΟΥ ΜΕ ΣΔΙΤ».

4. Το αριθμ. 307138/42433/15-11-2018 έγγραφο της Διεύθυνσης Αγροτικής Οικονομίας και Κτηνιατρικής της Περιφερειακής Ενότητας Λακωνίας με το οποίο γνωμοδότησε θετικά στην κήρυξη της απαλλοτρίωσης σύμφωνα με την παρ. 3 του άρθρου 3 του ν.2882/2001.

5. Την αριθμ. 271182/64930/οικ/11.10.2018 ανακοίνωση της Διεύθυνσης Τεχνικών Έργων της Περιφέρειας Πελοποννήσου, σχετικά με την κήρυξη αναγκαστικής απαλλοτρίωσης για την απόκτηση της αναγκαίας έκτασης για την κατασκευή της ΜΕΑ-ΧΥΤΥ της Π.Ε. Λακωνίας, που αποτελεί τμήμα του Έργου «ΟΛΟΚΛΗΡΩΜΕΝΗ ΔΙΑΧΕΙΡΙΣΗ ΑΠΟΡΡΙΜΜΑΤΩΝ ΠΕΡΙΦΕΡΕΙΑΣ ΠΕΛΟΠΟΝΝΗΣΟΥ ΜΕ ΣΔΙΤ».

6. Τα αριθμ. 1781/12-10-2018 και 5501/12-10-2018 φύλλα των εφημερίδων «Ηχώ των Δημοπρασιών» και «Λακωνικός Τύπος», στα οποία έχει δημοσιευτεί νόμιμα η ανωτέρω αριθμ. 271182/64930/οικ/11.10.2018 ανακοίνωση, προκειμένου να λάβουν γνώση οι ενδιαφερόμενοι και να προβούν σε προσφορά ή υπόδειξη κατάλληλων για το σκοπό της απαλλοτρίωσης ακινήτων.

7. Το αριθμ. 15958 με ημερομηνία 12-10-2018 αποδεικτικό ανάρτησης της ανακοίνωσης στο Δημοτικό Κατάστημα Ευρώτα.

8. Το αριθμ. 49/13/11/2018-2018 έγγραφο της Ανώνυμης Εταιρείας Ειδικού Σκοπού με την επωνυμία «Περιβαλλοντική Πελοποννήσου Μονοπρόσωπη Ανώνυμη Εταιρεία» που είναι ο υπόχρεος καταβολής των αποζημιώσεων, το οποίο πρωτοκολλήθηκε στην Υπηρεσία με ΑΠ306050/73250/14-11-2018 και περιλαμβάνει δήλωση της ως άνω εταιρείας, σύμφωνα με το άρθρο 3 παρ. 7 του ν. 2882/2001, με συνημμένη την από 12-11-2018 έκθεση εκτίμησης της εταιρείας PEPPER HELLAS ASSET MANAGEMENT ΑΕ που έχει καταχωρηθεί στο μητρώο πιστοποιημένων εκτιμητών - νομικά πρόσωπα με αριθμό μητρώου 10. Σύμφωνα με αυτή το κόστος για την συντέλεση της απαλλοτρίωσης έχει προσδιοριστεί στο ποσό των 640.300,00 ευρώ.

9. Την με αριθμ. 308761/73834/οικ/16-11-2018 εισήγηση της Δ/νσης Τεχνικών Έργων της Περιφέρειας Πελοποννήσου σχετικά με την κήρυξη αναγκαστικής απαλλοτρίωσης υπέρ της Περιφέρειας Πελοποννήσου για λόγους δημόσιας ωφέλειας στην έκταση των 91050.96 τμ που αφορά την ζώνη κατάληψης για την κατασκευή της ΜΕΑ - ΧΥΤΥ της ΠΕ Λακωνίας η οποία αποτελεί τμήμα του έργου «ΟΛΟΚΛΗΡΩΜΕΝΗ ΔΙΑΧΕΙΡΙΣΗ ΑΠΟΡΡΙΜΑΤΩΝ ΠΕΡΙΦΕΡΕΙΑΣ ΠΕΛΟΠΟΝΝΗΣΟΥ ΜΕ ΣΔΙΤ» όπως αυτή προσδιορίζεται χωρικά στο συνημμένο κτηματολογικό διάγραμμα απαλλοτρίωσης περιμετρικά με τα στοιχεία 1-2-3-4-5-6-7-135-136-137-118-119-17-18-19-109-110-111-112-43-45-46-105-106-54-55-56-57-58-37-38-39-62-64-65-66-67-74-75-76-77-78-80-81-82-83-84-85-90-91-92-93-94-101-102-103-104-95-96-97-86-87-88-89-79-73-68-69-70-71-72-40-41-36-59-60-61-31-30-29-28-27-26-25-24-23-22-114-115-116-117-15-16-12-13-14-8-138-139-140-141-142-143-63-44-120-121-122-123-124-125-126-127-128-129-130-131-132-133-134-1, με δαπάνη της Ανώνυμης Εταιρείας Ειδικού Σκοπού με την επωνυμία «Περιβαλλοντική Πελοποννήσου Μονοπρόσωπη Ανώνυμη Εταιρεία».

Γ. και αφού σταθμίσαμε:

1. Το γεγονός ότι στα πλαίσια της αριθμ. 271182/64930/οικ/11.10.2018 ανακοίνωσης δεν υποβλήθηκε από κανέναν ιδιοκτήτη προσφορά των υπό απαλλοτρίωση ακινήτων σύμφωνα με την παρ. 5 του άρθρου 3 του ν.2882/2001.

2. Το γεγονός ότι η κήρυξη της αναγκαστικής απαλλοτρίωσης γίνεται για λόγους δημόσιας ωφέλειας δεδομένου ότι:

• Το Έργο έχει υπαχθεί σης διατάξεις του ν. 3389/2005 δυνάμει της από 27.12.2011 αποφάσεως της Διυπουργικής Επιτροπής Συμπράξεων Δημοσίου και Ιδιωτικού Τομέα. Κατά συνέπεια η βούληση του αρμοδίου για την εξειδίκευση της κυβερνητικής πολιτικής και του δημοσίου συμφέροντος στον τομέα αυτόν οργάνου, είναι ήδη εκπεφρασμένη.

• Η υλοποίηση ολοκληρωμένων λύσεων διαχείρισης απορριμμάτων εκπληρώνει σκοπούς δημοσίου συμφέροντος, οι οποίοι συνίστανται, μεταξύ άλλων, στην προστασία του περιβάλλοντος και της δημόσιας υγείας (πρβλ. ενδεικτικά, ΣτΕ Επιτροπή Αναστολών, αριθμ. 31/2011, 966/2010, 704/2009 και 836/2009, 1075/2009) από κινδύνους που δημιουργούνται από την ύπαρξη χώρων ανεξέλεγκτης διάθεσης, η παύση της λειτουργίας των οποίων προβλέπεται ως πρωταρχικός στόχος, τόσο στις γενικές κατευθύνσεις του Εθνικού Σχεδιασμού Διαχείρισης Αποβλήτων, όσο και στο Περιφερειακό Σχέδιο Διαχείρισης Στερεών Αποβλήτων της Περιφέρειας Πελοποννήσου.

• Κατόπιν της εκδόσεως της απόφασης του ΔΕΕ της 6ης Οκτωβρίου 2005 και της επιβολής εξοντωτικών σε βάρος της Ελληνικής Δημοκρατίας προστίμων, εξαιτίας της συντήρησης ή/ και μη αποκατάστασης παράνομων χωματερών και της έλλειψης ολοκληρωμένων λύσεων για τη διαχείριση των απορριμμάτων (υπόθεση C-502/03) και εν συνεχεία, μετά και από τη δεύτερη προσφυγή

που κατέθεσε η Επιτροπή στις 2 Ιουλίου 2013 (υπόθεση C-378/2013) και της από 02.12.2014 δεύτερης καταδικαστικής για την Ελληνική Δημοκρατία απόφασης του ΔΕΕ, «γεννάται για τις ελληνικάς διοικητικάς αρχάς ειδική νομική σχέση συμμορφώσεως συνισταμένη εις την υποχρέωσίν των να δημιουργήσουν το ταχύτερον δυνατόν τας αναγκαίας εγκαταστάσεις διαθέσεως απορριμμάτων ώστε να πάψει οριστικώς η ανεξέλεγκτη απόρριψη των» (ΣτΕ 2595/1998. Πρβλ και ΣτΕ Επιτροπή Αναστολών, 31/2011).

• Τα ως άνω έχουν ήδη επικυρωθεί από την ad hoc απόφαση 161/2015 της Επιτροπής Αναστολών του Συμβουλίου της Επικρατείας (ΣτΕ), η οποία αναγνώρισε τους αποχρώντες λόγους δημοσίου συμφέροντος που συναρτώνται προς την υλοποίηση του συγκεκριμένου Έργου, διαλαμβάνοντας επί λέξει τα εξής: «[...] η επίδικη ΑΕΠΟ αφορά έργο υποδομής, απαραίτητο για την προστασία της δημόσιας υγείας, καθώς [...] συντρέχουν λόγοι επιτακτικού δημοσίου συμφέροντος που επιβάλλουν τη δημιουργία οργανωμένων εγκαταστάσεων διαχείρισης απορριμμάτων και την παύση λειτουργίας των υφιστάμενων ΧΑΔΑ [...]».

• Εξαιτίας της έλλειψης υποδομών διαχείρισης και διάθεσης των αστικών απορριμμάτων πολλές πόλεις της Περιφέρειας Πελοποννήσου έχουν κηρυχτεί σε κατάσταση «Έκτακτης Ανάγκης Πολιτικής Προστασίας» προκειμένου να καταστεί δυνατή η αντιμετώπιση των προβλημάτων δημόσιας υγείας που δημιουργούνται από την αδυναμία σύννομης διαχείρισης και διάθεσης των αστικών απορριμμάτων. Ενδεικτικά σε Κατάσταση «Έκτακτης Ανάγκης Πολιτικής Προστασίας» για λόγους προστασίας Δημόσιας Υγείας κατοίκων και επισκεπτών, προστασίας του περιβάλλοντος και πρόληψη ρύπανσης έχουν κηρυχτεί:

• Ο Δήμος Καλαμάτας, που αποτελεί τον μεγαλύτερο Δήμο της Περιφέρειας Πελοποννήσου, κηρύχτηκε εκ νέου σε κατάσταση «Έκτακτης Ανάγκης Πολιτικής Προστασίας» με την ΑΠ153149/840/11-6-2018 απόφαση του Περιφερειάρχη Πελοποννήσου, όπως ακριβώς είχε συμβεί και άλλες φορές την τελευταία τριετία.

• Ο Δήμος Οιχαλίας κηρύχτηκε εκ νέου σε κατάσταση «Έκτακτης Ανάγκης Πολιτικής Προστασίας» με την ΑΠ154640/848/12-6-2018 απόφαση του Περιφερειάρχη Πελοποννήσου, όπως ακριβώς είχε συμβεί και άλλες φορές την τελευταία τριετία.

• Ο Δήμος Τρίπολης είχε κηρυχτεί σε κατάσταση «Έκτακτης Ανάγκης Πολιτικής Προστασίας» για το χρονικό διάστημα 2014 έως και 2016 (ΑΠ 153239/56774/4-12-2015 απόφαση του Περιφερειάρχη Πελοποννήσου κλπ).

• Σύμφωνα με το Στρατηγικό Σχέδιο για την ανάπτυξη της Περιφέρειας Πελοποννήσου η εξασφάλιση του στόχου «Καθαρή Πελοπόννησος» αποτελεί αναγκαία προϋπόθεση για την βελτίωση του επιχειρηματικού περιβάλλοντος και φυσικά της Περιφερειακής Οικονομίας στην Περιφέρεια Πελοποννήσου.

Τα ανωτέρω επιβεβαιώθηκαν και από την, ως άνω, Ειδική Πράξη αριθμ. 17 της 5.10.2018 του Υπουργικού Συμβουλίου (ΦΕΚ Α' 176/9.10.2018) για την υπαγωγή των απαλλοτριώσεων για το έργο του θέματος, στις διατάξεις της παρ. 1 του άρθρου 7Α του Κώδικα Αναγκαστικών Απαλλοτριώσεων Ακινήτων, δεδομένου ότι το έργο αυτό «είναι γενικότερης σημασίας για την οικονομία της Χώρας και απολύτως απαραίτητο για την πλήρωση των περιβαλλοντικών στόχων που έχουν τεθεί από τις σχετικές Οδηγίες της Ευρωπαϊκής Ένωσης για τη διαχείριση στερεών αστικών απορριμμάτων. [...] Λαμβάνεται δε υπόψη ότι η καθυστέρηση, για απροσδιόριστο χρόνο, στην υλοποίηση και λειτουργία του έργου αυτού έχει σημαντικό αντίκτυπο, τόσο στη δημόσια διοίκηση όσο και στο κοινωνικό σύνολο, αναφορικά με τις αναμενόμενες (α) οικονομικές επιπτώσεις, οι οποίες αξιολογούνται ως προς τη σπουδαιότητα της οικονομικής ζημίας ή και της υποβάθμισης προϊόντων ή υπηρεσιών, συμπεριλαμβανομένων και των περιβαλλοντικών επιπτώσεων και (β) κοινωνικές επιπτώσεις, οι οποίες αξιολογούνται ως προς τους κινδύνους για τη ζωή, την υγεία και τη σωματική ακεραιότητα προσώπων [...].».

3. Το γεγονός ότι η απαλλοτριούμενη έκταση εμβαδού 91050.96 τμ, ταυτίζεται με την ζώνη κατάληψη του έργου, ήτοι με τον Χώρο κατασκευής της ΜΕΑ - ΧΥΤΥ της ΠΕ Λακωνίας, όπως αυτός εγκρίθηκε με την ΑΠ261845/62817/4-10-2018 (ΑΔΑ: 65ΡΩ7Λ1-7ΥΠ) απόφαση του Προϊσταμένου της Δ.ΤΕ Περιφέρειας Πελοποννήσου και βρίσκεται εντός της έκτασης που αδειοδοτήθηκε περιβαλλοντικά με την 173714/9-7-2014 απόφαση του Υπουργού Περιβάλλοντος, Ενέργειας και Κλιματικής Αλλαγής.

4. Το γεγονός ότι ο φάκελος απαλλοτρίωσης για την απόκτηση της αναγκαίας έκτασης για την κατασκευή της ΜΕΑ - ΧΥΤΥ της ΠΕ Λακωνίας, που αποτελεί τμήμα του έργου «ΟΛΟΚΛΗΡΩΜΕΝΗ ΔΙΑΧΕΙΡΙΣΗ ΑΠΟΡΡΙΜΜΑΤΩΝ ΠΕΡΙΦΕΡΕΙΑΣ ΠΕΛΟΠΟΝΝΗΣΟΥ ΜΕ ΣΔΙΤ» έχει συνταχτεί σύμφωνα με τις ισχύουσες τεχνικές προδιαγραφές ως προς την πληρότητα και την τεχνική ακρίβεια και περιλαμβάνει:

• Το από Σεπτέμβριο του 2018 κτηματολογικό διάγραμμα, που συντάχτηκε από την ΧΩΡΟΒΑΤΗΣ ΑΕ, στο οποίο απεικονίζεται η απαλλοτριούμενη έκταση και οι ιδιοκτησίες που περιλαμβάνονται σ' αυτήν.

• Τον από Σεπτέμβριο του 2018 κτηματολογικό πίνακα που συντάχτηκε από την ΧΩΡΟΒΑΤΗΣ ΑΕ, όπου αναγράφονται οι εικαζόμενοι ιδιοκτήτες των απαλλοτριούμενων ακινήτων, το εμβαδόν κάθε ιδιοκτησίας, καθώς και όλα τα κύρια προσδιοριστικά στοιχεία των κατασκευών και λοιπών συστατικών που τυχόν υπάρχουν σε κάθε ιδιοκτησία, καθώς και ο υπόχρεος καταβολής αποζημίωσης.

• Την από Σεπτέμβριο του 2018 τεχνική έκθεση που συντάχτηκε από την ΧΩΡΟΒΑΤΗΣ ΑΕ, στην οποία γίνεται αναλυτική περιγραφή του έργου και των χώρων στους οποίους αυτό θα κατασκευαστεί και τεκμηριώνεται η δημόσια ωφέλεια από την κήρυξη της απαλλοτρίωσης.

• Τη γενική διάταξη των έργων, όπως έχει στην μελέτη εφαρμογής.

5. Το γεγονός ότι η υλοποίηση ΜΕΑ-ΧΥΤΥ της Π.Ε. Λακωνίας είναι τμήμα του Έργου « ΟΛΟΚΛΗΡΩΜΕΝΗ ΔΙΑΧΕΙΡΙΣΗ ΑΠΟΡΡΙΜΜΑΤΩΝ ΠΕΡΙΦΕΡΕΙΑΣ ΠΕΛΟΠΟΝΝΗΣΟΥ

ΜΕ ΣΔΙΤ» που αποτελεί έργο αρμοδιότητας Περιφέρειας Πελοποννήσου, η δε απαλλοτρίωση κηρύσσεται υπέρ της Περιφέρειας Πελοποννήσου, με υπόχρεο καταβολής της αποζημίωσης την ΠΕΡΙΒΑΛΛΟΝΤΙΚΗ ΠΕΛΟΠΟΝΝΗΣΟΥ ΜΟΝΟΠΡΟΣΩΠΗ ΑΝΩΝΥΜΗ ΕΤΑΙΡΕΙΑ. Στη βάση αυτή η κήρυξη της απαλλοτρίωσης γίνεται με απόφαση του Περιφερειακού Συμβουλίου, σύμφωνα με την περ. β' της παρ. 1 του άρθρου 1 του ν. 2882/2001 και της περ. ε' του άρθρου 163 του ν. 3852/2010, ως ισχύουν, και υπάγεται στις διατάξεις της παρ. 1 του άρθρου 7 Α του ν. 2882/2001, όπως αποφασίστηκε με την αριθμ. 17 της 05.10.2018, Ειδική Πράξη του Υπουργικού Συμβουλίου (ΦΕΚ Α' 176/09.10.2018).

Κατά πλειοψηφία, αποφασίζει:


Την έγκριση της κήρυξης της αναγκαστικής απαλλοτρίωσης, για λόγους δημόσιας ωφέλειας, της έκτασης των 91050.96 τμ που αφορά την ζώνη κατάληψης για την κατασκευή της ΜΕΑ - ΧΥΤΥ της ΠΕ Λακωνίας, η οποία αποτελεί τμήμα του έργου «ΟΛΟΚΛΗΡΩΜΕΝΗ ΔΙΑΧΕΙΡΙΣΗ ΑΠΟΡΡΙΜΜΑΤΩΝ ΠΕΡΙΦΕΡΕΙΑΣ ΠΕΛΟΠΟΝΝΗΣΟΥ ΜΕ ΣΔΙΤ» όπως αυτή προσδιορίζεται χωρικά στο συνημμένο κτηματολογικό διάγραμμα απαλλοτρίωσης περιμετρικά με τα στοιχεία περιμετρικά με τα στοιχεία 1-2-3-4-5-6-7-13 5-13 6-137-118-119-17-18-19-109-110-111-112-43-45-46-105-106-54-55-56-57-58-37-38-39-62-64-65-66-67-74-75-76-77-78-80-81-82-83-84-85-90-91-92-93-94-101-102-103-104-95-96-97-86-87-88-89-79-73-68-69-70-71-72-40-41-36-59-60-61-31-30-29-28-27-26-25-24-23-22-114-115-116-117-15-16-12-13-14-8-138-139-140-141-142-143-63-44-120-121-122-123-124-125-126-127-128-129-130-131-132-133-134-1.

Στην έκταση προβάλλουν δικαιώματα κυριότητας οι αναγραφόμενοι στο συνημμένο κτηματολογικό πίνακα απαλλοτρίωσης.

Η απαλλοτρίωση κηρύσσεται υπέρ της Περιφέρειας Πελοποννήσου, με δαπάνη της Ανώνυμης Εταιρείας Ειδικού Σκοπού με την επωνυμία «Περιβαλλοντική Πελοποννήσου Μονοπρόσωπη Ανώνυμη Εταιρεία». Το κόστος για την συντέλεση της απαλλοτρίωσης έχει προσδιοριστεί στο ποσό των 640.300,00 ευρώ σύμφωνα με την από 12-11-2018 έκθεση εκτίμησης της εταιρείας PEPPER HELLAS ASSET MANAGEMENT AE. Στο πλαίσιο αυτό η εταιρεία θα πρέπει να καταθέσει σε προθεσμία τριών (3) μηνών από την κοινοποίηση της πράξης, εγγυητική επιστολή αναγνωρισμένου πιστωτικού ιδρύματος για το 20%, ήτοι 128.060 ευρώ, σύμφωνα με τις διατάξεις του άρθρου 3 παρ. 7 του ν.2882/2001.

Η απόφαση αυτή να δημοσιευθεί στην Εφημερίδα της Κυβερνήσεως.

| Ο Πρόεδρος | Τα Μέλη | Ο Γραμματέας |
|---|---|---|
| ΗΛΙΑΣ ΣΤΡΑΤΗΓΑΚΟΣ | | |

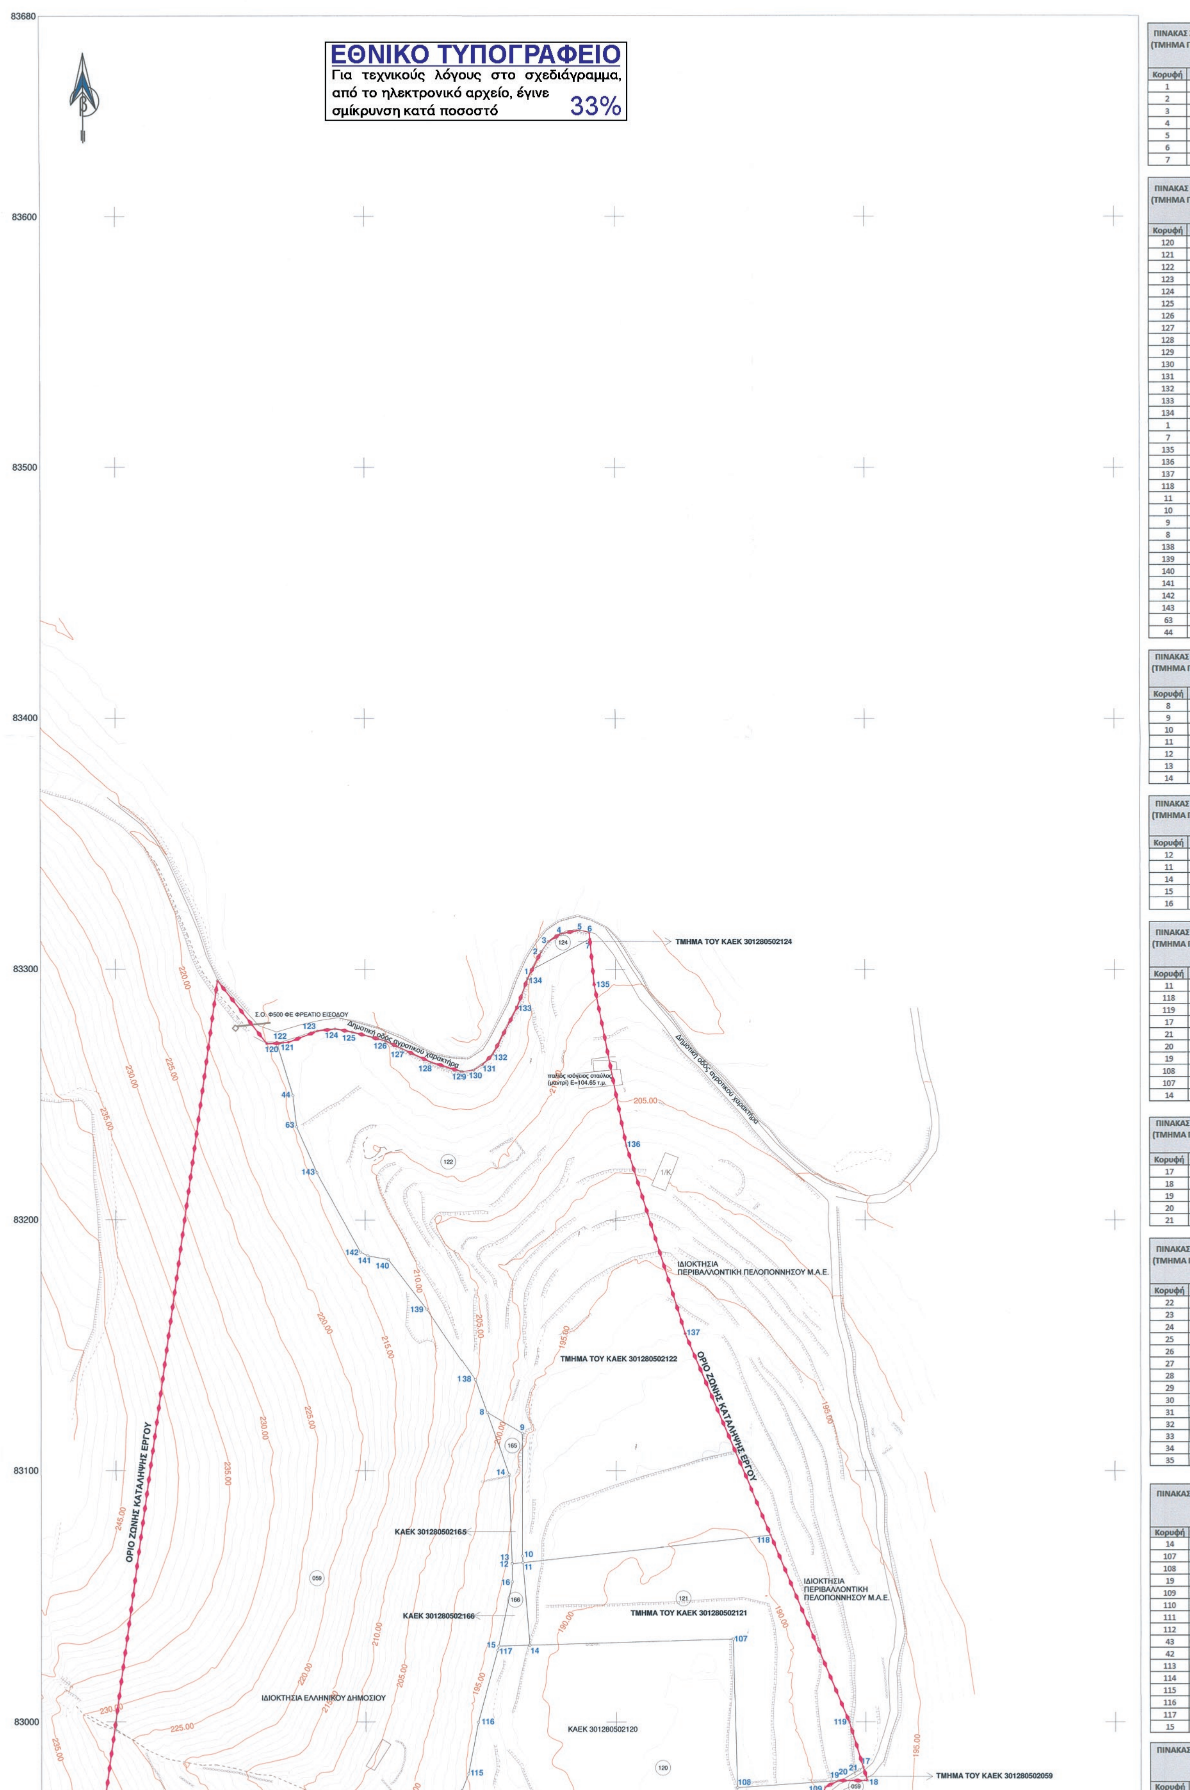
ΕΘΝΙΚΟ ΤΥΠΟΓΡΑΦΕΙΟ
Για τεχνικούς λόγους στο σχεδιάγραμμα, από το ηλεκτρονικό αρχείο, έγινε σμίκρυνση κατά ποσοστό 33%
83680
83600
83500
83400
83300
83200
83100
83000
ΤΜΗΜΑ ΤΟΥ ΚΑΕΚ 301280502124
Σ.Ο. Φ500 ΦΕ ΦΡΕΑΤΙΟ ΕΙΣΟΔΟΥ
Δημοτική οδός αγροτικού χαρακτήρα
ΙΔΙΟΚΤΗΣΙΑ ΠΕΡΙΒΑΛΛΟΝΤΙΚΗ ΠΕΛΟΠΟΝΝΗΣΟΥ Μ.Α.Ε.
ΤΜΗΜΑ ΤΟΥ ΚΑΕΚ 301280502122
ΟΡΙΟ ΖΩΝΗΣ ΚΑΤΑΛΗΨΗΣ ΕΡΓΟΥ
ΚΑΕΚ 301280502165
ΚΑΕΚ 301280502166
ΤΜΗΜΑ ΤΟΥ ΚΑΕΚ 301280502121
ΙΔΙΟΚΤΗΣΙΑ ΕΛΛΗΝΙΚΟΥ ΔΗΜΟΣΙΟΥ
ΚΑΕΚ 301280502120
ΤΜΗΜΑ ΤΟΥ ΚΑΕΚ 301280502059
ΠΙΝΑΚΑΣ
Κορυφή

**ΠΙΝΑΚΑΣ ΣΥΝΤΕΤΑΓΜΕΝΩΝ ΓΕΩΤΕΜΑΧΙΟΥ 124 (ΤΜΗΜΑ ΓΕΩΤΕΜΑΧΙΟΥ ΜΕ ΚΑΕΚ 301280502124) ΕΜΒΑΔΟΥ 137.35 Τ.Μ.**

| Κορυφή | X | Y | Li,i+1 |
|---|---|---|---|
| 1 | 376766.618 | 4083299.972 | 8.05 |
| 2 | 376770.270 | 4083307.150 | 4.86 |
| 3 | 376773.110 | 4083311.100 | 5.89 |
| 4 | 376778.090 | 4083314.250 | 7.81 |
| 5 | 376785.760 | 4083315.700 | 3.87 |
| 6 | 376789.510 | 4083314.750 | 2.64 |
| 7 | 376789.756 | 4083312.126 | 26.14 |

**ΠΙΝΑΚΑΣ ΣΥΝΤΕΤΑΓΜΕΝΩΝ ΓΕΩΤΕΜΑΧΙΟΥ 122 (ΤΜΗΜΑ ΓΕΩΤΕΜΑΧΙΟΥ ΜΕ ΚΑΕΚ 301280502122) ΕΜΒΑΔΟΥ 22820.36 Τ.Μ.**

| Κορυφή | X | Y | Li,i+1 |
|---|---|---|---|
| 120 | 376664.820 | 4083269.584 | 2.38 |
| 121 | 376666.924 | 4083270.696 | 2.35 |
| 122 | 376669.270 | 4083270.870 | 12.50 |
| 123 | 376680.930 | 4083275.370 | 7.13 |
| 124 | 376688.010 | 4083276.220 | 6.99 |
| 125 | 376694.880 | 4083274.950 | 13.74 |
| 126 | 376708.180 | 4083271.520 | 7.36 |
| 127 | 376714.800 | 4083268.310 | 12.94 |
| 128 | 376726.550 | 4083262.900 | 12.57 |
| 129 | 376738.610 | 4083259.340 | 4.64 |
| 130 | 376743.210 | 4083259.930 | 3.95 |
| 131 | 376746.620 | 4083261.920 | 5.97 |
| 132 | 376750.820 | 4083266.160 | 21.37 |
| 133 | 376760.700 | 4083285.110 | 11.97 |
| 134 | 376764.780 | 4083296.360 | 4.05 |
| 1 | 376766.618 | 4083299.971 | 26.14 |
| 7 | 376789.756 | 4083312.126 | 18.45 |
| 135 | 376791.480 | 4083293.760 | 65.34 |
| 136 | 376804.220 | 4083229.670 | 78.41 |
| 137 | 376827.780 | 4083154.880 | 87.61 |
| 118 | 376861.970 | 4083074.219 | 99.84 |
| 11 | 376762.710 | 4083063.486 | 2.59 |
| 10 | 376762.500 | 4083066.070 | 49.16 |
| 9 | 376762.500 | 4083115.230 | 16.32 |
| 8 | 376748.499 | 4083123.621 | 13.84 |
| 138 | 376743.770 | 4083136.628 | 33.82 |
| 139 | 376724.657 | 4083164.530 | 25.13 |
| 140 | 376709.220 | 4083184.355 | 8.22 |
| 141 | 376701.134 | 4083185.824 | 3.29 |
| 142 | 376698.194 | 4083187.292 | 36.17 |
| 143 | 376680.551 | 4083218.866 | 20.06 |
| 63 | 376672.465 | 4083237.223 | 12.57 |
| 44 | 376670.995 | 4083249.705 | 20.82 |

**ΠΙΝΑΚΑΣ ΣΥΝΤΕΤΑΓΜΕΝΩΝ ΓΕΩΤΕΜΑΧΙΟΥ 165 (ΤΜΗΜΑ ΓΕΩΤΕΜΑΧΙΟΥ ΜΕ ΚΑΕΚ 301280502165) ΕΜΒΑΔΟΥ 350.18 Τ.Μ.**

| Κορυφή | X | Y | Li,i+1 |
|---|---|---|---|
| 8 | 376748.499 | 4083123.621 | 16.32 |
| 9 | 376762.500 | 4083115.230 | 49.16 |
| 10 | 376762.500 | 4083066.070 | 2.59 |
| 11 | 376762.710 | 4083063.486 | 4.33 |
| 12 | 376758.401 | 4083063.020 | 0.13 |
| 13 | 376758.399 | 4083063.148 | 35.47 |
| 14 | 376757.170 | 4083098.596 | 26.48 |

**ΠΙΝΑΚΑΣ ΣΥΝΤΕΤΑΓΜΕΝΩΝ ΓΕΩΤΕΜΑΧΙΟΥ 166 (ΤΜΗΜΑ ΓΕΩΤΕΜΑΧΙΟΥ ΜΕ ΚΑΕΚ 301280502166) ΕΜΒΑΔΟΥ 253.69 Τ.Μ.**

| Κορυφή | X | Y | Li,i+1 |
|---|---|---|---|
| 12 | 376758.401 | 4083063.020 | 4.33 |
| 11 | 376762.710 | 4083063.486 | 32.92 |
| 14 | 376765.420 | 4083030.677 | 12.49 |
| 15 | 376752.940 | 4083030.320 | 26.13 |
| 16 | 376758.471 | 4083055.858 | 7.16 |

**ΠΙΝΑΚΑΣ ΣΥΝΤΕΤΑΓΜΕΝΩΝ ΓΕΩΤΕΜΑΧΙΟΥ 121 (ΤΜΗΜΑ ΓΕΩΤΕΜΑΧΙΟΥ ΜΕ ΚΑΕΚ 301280502121) ΕΜΒΑΔΟΥ 6444.61Τ.Μ.**

| Κορυφή | X | Y | Li,i+1 |
|---|---|---|---|
| 11 | 376762.710 | 4083063.486 | 99.84 |
| 118 | 376861.970 | 4083074.219 | 80.61 |
| 119 | 376893.430 | 4083000.000 | 18.96 |
| 17 | 376899.020 | 4082981.886 | 2.01 |
| 21 | 376897.339 | 4082980.782 | 8.49 |
| 20 | 376889.950 | 4082976.600 | 0.81 |
| 19 | 376889.140 | 4082976.550 | 40.79 |
| 108 | 376848.440 | 4082973.820 | 59.21 |
| 107 | 376846.790 | 4083033.010 | 81.40 |
| 14 | 376765.420 | 4083030.677 | 32.92 |

**ΠΙΝΑΚΑΣ ΣΥΝΤΕΤΑΓΜΕΝΩΝ ΓΕΩΤΕΜΑΧΙΟΥ 059 (ΤΜΗΜΑ ΓΕΩΤΕΜΑΧΙΟΥ ΜΕ ΚΑΕΚ 301280502059) ΕΜΒΑΔΟΥ 27.95 Τ.Μ.**

| Κορυφή | X | Y | Li,i+1 |
|---|---|---|---|
| 17 | 376899.020 | 4082981.886 | 5.53 |
| 18 | 376900.649 | 4082976.606 | 11.51 |
| 19 | 376889.140 | 4082976.550 | 0.81 |
| 20 | 376889.950 | 4082976.600 | 8.49 |
| 21 | 376897.339 | 4082980.782 | 2.01 |

**ΠΙΝΑΚΑΣ ΣΥΝΤΕΤΑΓΜΕΝΩΝ ΓΕΩΤΕΜΑΧΙΟΥ 059 (ΤΜΗΜΑ ΓΕΩΤΕΜΑΧΙΟΥ ΜΕ ΚΑΕΚ 301280502059) ΕΜΒΑΔΟΥ 1395.43 Τ.Μ.**

| Κορυφή | X | Y | Li,i+1 |
|---|---|---|---|
| 22 | 376734.837 | 4082964.045 | 8.62 |
| 23 | 376727.907 | 4082958.917 | 16.44 |
| 24 | 376713.064 | 4082951.854 | 18.11 |
| 25 | 376695.749 | 4082946.558 | 20.73 |
| 26 | 376703.876 | 4082927.491 | 21.98 |
| 27 | 376719.425 | 4082911.955 | 15.35 |
| 28 | 376725.433 | 4082897.833 | 7.82 |
| 29 | 376723.701 | 4082890.207 | 17.16 |
| 30 | 376724.249 | 4082873.057 | 9.59 |
| 31 | 376733.800 | 4082872.190 | 10.60 |
| 32 | 376733.030 | 4082882.760 | 33.70 |
| 33 | 376727.050 | 4082915.930 | 25.30 |
| 34 | 376731.650 | 4082940.810 | 19.90 |
| 35 | 376733.500 | 4082960.620 | 3.68 |

**ΠΙΝΑΚΑΣ ΣΥΝΤΕΤΑΓΜΕΝΩΝ ΓΕΩΤΕΜΑΧΙΟΥ 120 ΜΕ ΚΑΕΚ 301280502120 ΕΜΒΑΔΟΥ 8877.79 Τ.Μ.**

| Κορυφή | X | Y | Li,i+1 |
|---|---|---|---|
| 14 | 376765.420 | 4083030.677 | 81.40 |
| 107 | 376846.790 | 4083033.010 | 59.21 |
| 108 | 376848.440 | 4082973.820 | 40.79 |
| 19 | 376889.140 | 4082976.550 | 5.90 |
| 109 | 376883.800 | 4082974.030 | 12.27 |
| 110 | 376879.540 | 4082962.520 | 9.32 |
| 111 | 376879.113 | 4082953.210 | 5.30 |
| 112 | 376878.870 | 4082947.920 | 1.92 |
| 43 | 376878.584 | 4082946.024 | 36.10 |
| 42 | 376842.615 | 4082949.071 | 64.06 |
| 113 | 376778.780 | 4082954.480 | 44.59 |
| 114 | 376735.964 | 4082966.931 | 13.49 |
| 115 | 376740.870 | 4082979.500 | 20.87 |
| 116 | 376744.790 | 4083000.000 | 29.73 |
| 117 | 376752.591 | 4083028.690 | 1.67 |
| 15 | 376752.940 | 4083030.320 | 12.49 |

**ΠΙΝΑΚΑΣ ΣΥΝΤΕΤΑΓΜΕΝΩΝ ΓΕΩΤΕΜΑΧΙΟΥ 119 ΜΕ ΚΑΕΚ 301280502119 ΕΜΒΑΔΟΥ 9788.61 Τ.Μ.**

| Κορυφή | X | Y | Li,i+1 |
|---|---|---|---|

**ΠΙΝΑΚΑΣ ΣΥΝΤΕΤΑΓΜΕΝΩΝ ΓΕΩΤΕΜΑΧΙΟΥ 115 ΜΕ ΚΑΕΚ 301280502115 ΕΜΒΑΔΟΥ 7134.01 Τ.Μ.**

| Κορυφή | X | Y | Li,i+1 |
|---|---|---|---|
| 68 | 376780.446 | 4082738.776 | 137.62 |
| 67 | 376907.949 | 4082790.560 | 7.30 |
| 74 | 376909.650 | 4082783.460 | 15.83 |
| 75 | 376911.960 | 4082767.800 | 13.33 |
| 76 | 376918.280 | 4082756.060 | 12.09 |
| 77 | 376923.000 | 4082744.930 | 5.25 |
| 78 | 376924.370 | 4082739.860 | 125.13 |
| 79 | 376809.650 | 4082689.880 | 56.76 |
| 73 | 376780.470 | 4082738.570 | 0.21 |

**ΠΙΝΑΚΑΣ ΣΥΝΤΕΤΑΓΜΕΝΩΝ ΓΕΩΤΕΜΑΧΙΟΥ 114 ΜΕ ΚΑΕΚ 301280502114 ΕΜΒΑΔΟΥ 6146.87 Τ.Μ.**

| Κορυφή | X | Y | Li,i+1 |
|---|---|---|---|
| 79 | 376809.65 | 4082689.88 | 125.13 |
| 78 | 376924.37 | 4082739.86 | 12.92 |
| 80 | 376927.73 | 4082727.38 | 5.20 |
| 81 | 376928.76 | 4082722.28 | 10.02 |
| 82 | 376926.62 | 4082712.49 | 5.09 |
| 83 | 376923.12 | 4082708.79 | 30.68 |
| 84 | 376929.48 | 4082678.78 | 4.13 |
| 85 | 376929.39 | 4082674.66 | 78.93 |
| 86 | 376856.34 | 4082644.76 | 13.44 |
| 87 | 376852.71 | 4082657.70 | 13.10 |
| 88 | 376842.28 | 4082665.63 | 20.56 |
| 89 | 376822.24 | 4082670.22 | 23.35 |

**ΠΙΝΑΚΑΣ ΣΥΝΤΕΤΑΓΜΕΝΩΝ ΓΕΩΤΕΜΑΧΙΟΥ 113 ΜΕ ΚΑΕΚ 301280502113 ΕΜΒΑΔΟΥ 4352.52 Τ.Μ.**

| Κορυφή | X | Y | Li,i+1 |
|---|---|---|---|
| 86 | 376856.340 | 4082644.757 | 78.93 |
| 85 | 376929.393 | 4082674.656 | 12.47 |
| 90 | 376929.130 | 4082662.190 | 28.01 |
| 91 | 376940.080 | 4082636.410 | 5.02 |
| 92 | 376943.260 | 4082632.530 | 6.99 |
| 93 | 376950.200 | 4082631.661 | 114.95 |
| 95 | 376841.070 | 4082595.560 | 32.17 |
| 96 | 376833.510 | 4082626.830 | 26.98 |
| 97 | 376858.560 | 4082636.840 | 0.74 |
| 89 | 376858.359 | 4082637.557 | 0.40 |
| 99 | 376858.738 | 4082637.681 | 1.91 |
| 100 | 376857.846 | 4082639.374 | 5.59 |

**ΠΙΝΑΚΑΣ ΣΥΝΤΕΤΑΓΜΕΝΩΝ ΓΕΩΤΕΜΑΧΙΟΥ 112 ΜΕ ΚΑΕΚ 301280502112 ΕΜΒΑΔΟΥ 4059.99 Τ.Μ.**

| Κορυφή | X | Y | Li,i+1 |
|---|---|---|---|
| 95 | 376841.070 | 4082595.560 | 114.95 |
| 93 | 376950.200 | 4082631.661 | 1.55 |
| 94 | 376951.740 | 4082631.470 | 15.82 |
| 101 | 376958.100 | 4082616.990 | 25.66 |
| 102 | 376972.910 | 4082596.030 | 133.26 |
| 103 | 376842.420 | 4082568.980 | 14.35 |
| 104 | 376844.050 | 4082583.240 | 12.68 |

**ΑΠΟΣΠΑΣΜΑ ΧΑΡΤΗ ΕΥΡΥΤΕΡΗΣ ΠΕΡΙΟΧΗΣ ΤΗΣ ΜΕΑ-ΧΥΤΥ 3ΗΣ ΥΠΟΕΝΟΤΗΤΑΣ (ΠΕ ΛΑΚΩΝΙΑΣ) ΜΕ ΥΠΟΒΑΘΡΟ ΟΡΘΟΦΩΤΟΧΑΡΤΗ ΚΛΙΜΑΚΑ 1:2500**

4083562
4083500
4083250
4083000
4082750
4082500
4082437
376412
376500
376750
377000
ΟΡΙΟ ΖΩΝΗΣ ΚΑΤΑΛΗΨΗΣ ΕΡΓΟΥ
ΟΡΙΟ ΖΩΝΗΣ ΚΑΤΑΛΗΨΗΣ ΕΡΓΟΥ

**ΚΤΗΜΑΤΟΛΟΓΙΚΟΣ ΠΙΝΑΚΑΣ ΤΩΝ ΥΠΟ ΑΠΑΛΛΟΤΡΙΩΣΗ ΕΚΤΑΣΕΩΝ**

| ΑΡΙΘΜΟΣ ΚΤΗΜΑΤΟΓΡΑΦΗΣΗΣ | ΠΕΡΙΓΡΑΦΗ | ΕΜΒΑΔΟ (Τ.Μ.) | ΦΕΡΟΜΕΝΟΣ ΙΔΙΟΚΤΗΤΗΣ | ΠΟΣΟΣΤΟ ΣΥΓΚΥΡΙΟΤΗΤΑΣ | ΤΙΤΛΟΣ | ΠΑΡΑΤΗΡΗΣΕΙΣ |
|---|---|---|---|---|---|---|
| 124 ΤΜΗΜΑ ΓΕΩΤΕΜΑΧΙΟΥ ΜΕ ΚΑΕΚ 301280502124 | (1-2-3-4-5-6-7-1) | 137.35 | ΚΟΥΤΣΟΒΑΣΙΛΗΣ ΕΥΘΥΜΙΟΣ | 100 | | ΣΥΜΦΩΝΑ ΜΕ ΤΙΣ ΑΡΧΙΚΕΣ ΕΓΓΡΑΦΕΣ ΣΤΑ ΚΤΗΜΑΤΟΛΟΓΙΚΑ ΒΙΒΛΙΑ ΤΟΥ ΕΘΝΙΚΟΥ ΚΤΗΜΑΤΟΛΟΓΙΟΥ Ο Ο ΚΟΥΤΣΟΒΑΣΙΛΗΣ ΕΥΘΥΜΙΟΣ ΕΜΦΑΝΙΖΕΤΑΙ ΩΣ ΑΠΟΚΛΕΙΣΤΙΚΟΣ ΚΥΡΙΟΣ (ΚΥΡΙΟΤΗΤΑ 100%) ΤΟΥ ΓΕΩΤΕΜΑΧΙΟΥ ΜΕ ΚΑΕΚ 301280502124 ΕΜΒΑΔΟΥ 219.13 ΤΜ. ΤΜΗΜΑ ΑΥΤΟΥ ΜΕ ΕΜΒΑΔΟ 137.35ΤΜ ΕΜΠΙΠΤΕΙ ΕΝΤΟΣ ΤΗΣ ΑΠΑΛΛΟΤΡΙΟΥΜΕΝΗΣ ΕΚΤΑΣΗΣ ΤΟ ΟΠΟΙΟ ΚΑΙ ΠΡΟΣΔΙΟΡΙΖΕΤΑΙ ΣΤΟ ΔΙΑΓΡΑΜΜΑ ΑΠΑΛΛΟΤΡΙΩΣΗΣ ΚΑΙ ΣΤΟΝ ΠΑΡΟΝ ΠΙΝΑΚΑ ΜΕ ΤΟ ΓΕΩΤΕΜΑΧΙΟ 124. |
| 122 ΤΜΗΜΑ ΓΕΩΤΕΜΑΧΙΟΥ ΜΕ ΚΑΕΚ 301280502122 | (120-121-...-134-1-7-135-136-137-118-11-10-9-8-138-139-140-141-142-143-63-44-120) | 22820.36 | ΠΕΡΙΒΑΛΛΟΝΤΙΚΗ ΠΕΛΟΠΟΝΝΗΣΟΥ Μ.Α.Ε. | 100 | 3713/21-12-2015 ΣΥΜΒΟΛΑΙΟ ΑΓΟΡΑΣ | Η ΠΕΡΙΒΑΛΛΟΝΤΙΚΗ ΠΕΛΟΠΟΝΝΗΣΟΥ Μ.Α.Ε. ΕΧΕΙ ΑΠΟΚΤΗΣΕΙ ΣΕ ΠΟΣΟΣΤΟ 100% ΤΟ ΣΥΝΟΛΟ ΤΟΥ ΓΕΩΤΕΜΑΧΙΟΥ ΜΕ ΚΑΕΚ 301280502122 ΕΜΒΑΔΟΥ 34607.66 ΤΜ ΜΕ ΤΟ 3713/21-12-2015 ΣΥΜΒΟΛΑΙΟ ΑΓΟΡΑΣ. ΤΜΗΜΑ ΤΟΥ ΓΕΩΤΕΜΑΧΙΟΥ ΒΡΙΣΚΕΤΑΙ ΕΚΤΟΣ ΑΠΑΛΛΟΤΡΙΟΥΜΕΝΗΣ ΕΚΤΑΣΗΣ. Η ΕΚΤΑΣΗ ΠΟΥ ΑΠΑΛΛΟΤΡΙΩΝΕΤΑΙ ΠΡΟΣΔΙΟΡΙΖΕΤΑΙ ΣΤΟ ΔΙΑΓΡΑΜΜΑ ΑΠΑΛΛΟΤΡΙΩΣΗΣ ΚΑΙ ΣΤΟΝ ΠΑΡΟΝ ΠΙΝΑΚΑ ΜΕ ΤΟ ΓΕΩΤΕΜΑΧΙΟ 122. |
| 165 ΓΕΩΤΕΜΑΧΙΟ ΜΕ ΚΑΕΚ 301280502165 | (8-9-10-11-12-13-14-8) | 350.18 | ΕΛΛΗΝΙΚΟ ΔΗΜΟΣΙΟ | 100 | | ΠΡΟΚΕΙΤΑΙ ΓΙΑ ΑΔΙΑΘΕΤΟ ΚΛΗΡΟΤΕΜΑΧΙΟ ΠΟΥ ΑΠΟΤΕΛΕΙ ΙΔΙΩΤΙΚΗ ΠΕΡΙΟΥΣΙΑ ΤΟΥ ΕΛΛΗΝΙΚΟΥ ΔΗΜΟΣΙΟΥ |
| 166 ΓΕΩΤΕΜΑΧΙΟ ΜΕ ΚΑΕΚ 301280502166 | (12-11-14-15-16-12) | 253.69 | ΕΛΛΗΝΙΚΟ ΔΗΜΟΣΙΟ | 100 | | ΠΡΟΚΕΙΤΑΙ ΓΙΑ ΑΔΙΑΘΕΤΟ ΚΛΗΡΟΤΕΜΑΧΙΟ ΠΟΥ ΑΠΟΤΕΛΕΙ ΙΔΙΩΤΙΚΗ ΠΕΡΙΟΥΣΙΑ ΤΟΥ ΕΛΛΗΝΙΚΟΥ ΔΗΜΟΣΙΟΥ |
| 121 ΤΜΗΜΑ ΓΕΩΤΕΜΑΧΙΟΥ ΜΕ ΚΑΕΚ 301280502121 | (11-118-119-17-21-20-19-108-107-14-11) | 6444.61 | ΠΕΡΙΒΑΛΛΟΝΤΙΚΗ ΠΕΛΟΠΟΝΝΗΣΟΥ Μ.Α.Ε. | 100 | 3712/21-12-2015 ΣΥΜΒΟΛΑΙΟ ΑΓΟΡΑΣ | Η ΠΕΡΙΒΑΛΛΟΝΤΙΚΗ ΠΕΛΟΠΟΝΝΗΣΟΥ Μ.Α.Ε. ΕΧΕΙ ΑΠΟΚΤΗΣΕΙ ΣΕ ΠΟΣΟΣΤΟ 100% ΤΟ ΣΥΝΟΛΟ ΤΟΥ ΓΕΩΤΕΜΑΧΙΟΥ ΜΕ ΚΑΕΚ 301280502122 ΕΜΒΑΔΟΥ 9065.20 ΤΜ ΜΕ ΤΟ 3712/21-12-2015 ΣΥΜΒΟΛΑΙΟ ΑΓΟΡΑΣ. ΤΜΗΜΑ ΤΟΥ ΓΕΩΤΕΜΑΧΙΟΥ ΒΡΙΣΚΕΤΑΙ ΕΚΤΟΣ ΑΠΑΛΛΟΤΡΙΟΥΜΕΝΗΣ ΕΚΤΑΣΗΣ. Η ΕΚΤΑΣΗ ΠΟΥ ΑΠΑΛΛΟΤΡΙΩΝΕΤΑΙ ΠΡΟΣΔΙΟΡΙΖΕΤΑΙ ΣΤΟ ΔΙΑΓΡΑΜΜΑ ΑΠΑΛΛΟΤΡΙΩΣΗΣ ΚΑΙ ΣΤΟΝ ΠΑΡΟΝ ΠΙΝΑΚΑ ΜΕ ΤΟ ΓΕΩΤΕΜΑΧΙΟ 121. |
| 059 ΤΜΗΜΑ ΓΕΩΤΕΜΑΧΙΟΥ ΜΕ ΚΑΕΚ 301280502059 | (22-23-24-25-26-27-28-29-30-31-32-33-34-35-22) | 1395.43 | ΕΛΛΗΝΙΚΟ ΔΗΜΟΣΙΟ | 100 | | ΠΡΟΚΕΙΤΑΙ ΓΙΑ ΑΔΙΑΘΕΤΟ ΚΛΗΡΟΤΕΜΑΧΙΟ ΠΟΥ ΑΠΟΤΕΛΕΙ ΙΔΙΩΤΙΚΗ ΠΕΡΙΟΥΣΙΑ ΤΟΥ ΕΛΛΗΝΙΚΟΥ ΔΗΜΟΣΙΟΥ |
| 059 ΤΜΗΜΑ ΓΕΩΤΕΜΑΧΙΟΥ ΜΕ ΚΑΕΚ 301280502059 | (17-18-19-20-21-17) | 27.95 | ΕΛΛΗΝΙΚΟ ΔΗΜΟΣΙΟ | 100 | | ΠΡΟΚΕΙΤΑΙ ΓΙΑ ΑΔΙΑΘΕΤΟ ΚΛΗΡΟΤΕΜΑΧΙΟ ΠΟΥ ΑΠΟΤΕΛΕΙ ΙΔΙΩΤΙΚΗ ΠΕΡΙΟΥΣΙΑ ΤΟΥ ΕΛΛΗΝΙΚΟΥ ΔΗΜΟΣΙΟΥ |
| 120 ΓΕΩΤΕΜΑΧΙΟ ΜΕ ΚΑΕΚ 301280502120 | (14-107-108-19-109-110-111-112-43-42-113-114-115-116-117-15-14) | 8877.79 | ΠΕΡΙΒΑΛΛΟΝΤΙΚΗ ΠΕΛΟΠΟΝΝΗΣΟΥ Μ.Α.Ε. | 100 | 3716/21-12-2015 ΣΥΜΒΟΛΑΙΟ ΠΩΛΗΣΗΣ | |
| 119 ΓΕΩΤΕΜΑΧΙΟ ΜΕ ΚΑΕΚ 301280502119 | (42-47-46-105-106-54-53-52-51-50-49-48-31-32-33-34-35-22-114-113-42) | 9788.61 | ΠΕΡΙΒΑΛΛΟΝΤΙΚΗ ΠΕΛΟΠΟΝΝΗΣΟΥ Μ.Α.Ε. | 100 | | |
| 149 ΓΕΩΤΕΜΑΧΙΟ ΜΕ ΚΑΕΚ 301280502149 | (42-43-45-46-47-42) | 967.78 | ΠΕΡΙΒΑΛΛΟΝΤΙΚΗ ΠΕΛΟΠΟΝΝΗΣΟΥ Μ.Α.Ε.<br>ΕΛΛΗΝΙΚΟ ΔΗΜΟΣΙΟ | ΑΠΟΤΕΛΕΙ ΔΙΕΚΔΙΚΟΥΜΕΝΗ ΕΚΤΑΣΗ ΓΙΑ ΤΗΝ ΟΠΟΙΑ ΕΙΝΑΙ ΣΕ ΕΞΕΛΙΞΗ ΑΝΤΙΔΙΚΙΑ. Η ΠΕΡΙΒΑΛΛΟΝΤΙΚΗ ΠΕΛΟΠΟΝΝΗΣΟΥ Μ.Α.Ε. ΠΡΟΒΑΛΛΕΙ ΔΙΚΑΙΩΜΑ ΚΥΡΙΟΤΗΤΑΣ (100%) ΕΔΡΑΖΟΜΕΝΟ ΣΤΟ 3710/21-12-2015 ΣΥΜΒΟΛΑΙΟ ΑΓΟΡΑΣ ΚΑΙ ΤΟ ΕΛΛΗΝΙΚΟ ΔΗΜΟΣΙΟ ΠΡΟΒΑΛΛΕΙ ΔΙΚΑΙΩΜΑ ΚΥΡΙΟΤΗΤΑΣ (100%) ΜΕ ΒΑΣΗ ΤΗΝ 76/2018 ΑΓΩΓΗ ΠΟΥ | 3710/21-12-2015 ΣΥΜΒΟΛΑΙΟ ΠΩΛΗΣΗΣ | Η ΠΕΡΙΒΑΛΛΟΝΤΙΚΗ ΠΕΛΟΠΟΝΝΗΣΟΥ Μ.Α.Ε. ΕΧΕΙ ΑΠΟΚΤΗΣΕΙ ΣΕ ΠΟΣΟΣΤΟ 100% ΤΟ ΣΥΝΟΛΟ ΤΟΥ ΓΕΩΤΕΜΑΧΙΟΥ ΜΕ ΚΑΕΚ 301280502149 ΕΜΒΑΔΟΥ 965.80 ΤΜ ΜΕ ΤΟ 3710/21-12-2015 ΣΥΜΒΟΛΑΙΟ ΑΓΟΡΑΣ ΤΟ ΟΠΟΙΟ ΠΡΟΣΔΙΟΡΙΖΕΤΑΙ ΣΤΟ ΔΙΑΓΡΑΜΜΑ ΑΠΑΛΛΟΤΡΙΩΣΗΣ ΚΑΙ ΣΤΟΝ ΠΑΡΟΝ ΠΙΝΑΚΑ ΜΕ ΤΟ ΓΕΩΤΕΜΑΧΙΟ 149. |




| Κορυφή |
|---|
| 42 |
| 47 |
| 46 |
| 105 |
| 106 |
| 54 |
| 53 |
| 52 |
| 51 |
| 50 |
| 49 |
| 48 |
| 31 |
| 32 |
| 33 |
| 34 |
| 35 |
| 22 |
| 114 |
| 113 |

ΠΙΝΑΚΑΣ

| Κορυφή |
|---|
| 42 |
| 43 |
| 45 |
| 46 |
| 47 |

ΠΙΝΑΚΑΣ

| Κορυφή |
|---|
| 31 |
| 48 |
| 49 |
| 50 |
| 51 |
| 52 |
| 53 |
| 54 |
| 55 |
| 56 |
| 57 |
| 58 |
| 37 |
| 36 |
| 59 |
| 60 |
| 61 |

ΠΙΝΑΚΑΣ

| Κορυφή |
|---|
| 36 |
| 37 |
| 38 |
| 39 |
| 40 |
| 41 |

ΠΙΝΑΚΑΣ

| Κορυφή |
|---|
| 40 |
| 39 |
| 62 |
| 64 |
| 65 |
| 66 |
| 67 |
| 68 |
| 69 |
| 70 |
| 71 |
| 72 |

ΕΜΒΑΔΟΥ 9788.61 Τ.Μ.

| Κορυφή | X | Y | Li,i+1 |
|---|---|---|---|
| 42 | 376842.615 | 4082949.071 | 32.95 |
| 47 | 376840.181 | 4082916.208 | 37.23 |
| 46 | 376876.478 | 4082924.470 | 3.38 |
| 105 | 376876.740 | 4082921.100 | 1.98 |
| 106 | 376876.310 | 4082919.170 | 5.20 |
| 54 | 376877.507 | 4082914.105 | 47.74 |
| 53 | 376831.830 | 4082900.210 | 14.01 |
| 52 | 376824.370 | 4082888.350 | 20.32 |
| 51 | 376833.910 | 4082870.410 | 75.12 |
| 50 | 376759.430 | 4082860.640 | 12.44 |
| 49 | 376757.348 | 4082872.902 | 9.92 |
| 48 | 376747.440 | 4082872.330 | 13.64 |
| 31 | 376733.800 | 4082872.190 | 10.60 |
| 32 | 376733.030 | 4082882.760 | 33.70 |
| 33 | 376727.050 | 4082915.930 | 25.30 |
| 34 | 376731.650 | 4082940.810 | 19.90 |
| 35 | 376733.500 | 4082960.620 | 3.68 |
| 22 | 376734.837 | 4082964.045 | 3.10 |
| 114 | 376735.964 | 4082966.931 | 44.59 |
| 113 | 376778.780 | 4082954.480 | 64.06 |

ΠΙΝΑΚΑΣ ΣΥΝΤΕΤΑΓΜΕΝΩΝ ΓΕΩΤΕΜΑΧΙΟΥ 149
ΜΕ ΚΑΕΚ 301280502149
ΕΜΒΑΔΟΥ 967.78 Τ.Μ.

| Κορυφή | X | Y | Li,i+1 |
|---|---|---|---|
| 42 | 376842.615 | 4082949.071 | 36.10 |
| 43 | 376878.584 | 4082946.024 | 16.75 |
| 45 | 376876.090 | 4082929.460 | 5.01 |
| 46 | 376876.478 | 4082924.470 | 37.23 |
| 47 | 376840.181 | 4082916.208 | 32.95 |

ΠΙΝΑΚΑΣ ΣΥΝΤΕΤΑΓΜΕΝΩΝ ΓΕΩΤΕΜΑΧΙΟΥ 118
ΜΕ ΚΑΕΚ 301280502118
ΕΜΒΑΔΟΥ 8489.02Τ.Μ.

| Κορυφή | X | Y | Li,i+1 |
|---|---|---|---|
| 31 | 376733.800 | 4082872.190 | 13.64 |
| 48 | 376747.440 | 4082872.330 | 9.92 |
| 49 | 376757.348 | 4082872.902 | 12.44 |
| 50 | 376759.430 | 4082860.640 | 75.12 |
| 51 | 376833.910 | 4082870.410 | 20.32 |
| 52 | 376824.370 | 4082888.350 | 14.01 |
| 53 | 376831.830 | 4082900.210 | 47.74 |
| 54 | 376877.507 | 4082914.105 | 3.18 |
| 55 | 376878.240 | 4082911.010 | 16.15 |
| 56 | 376885.570 | 4082896.620 | 11.95 |
| 57 | 376893.170 | 4082887.400 | 7.68 |
| 58 | 376894.260 | 4082879.800 | 27.96 |
| 37 | 376894.260 | 4082851.840 | 150.29 |
| 36 | 376751.110 | 4082806.060 | 4.38 |
| 59 | 376749.150 | 4082809.980 | 25.50 |
| 60 | 376741.780 | 4082834.390 | 24.04 |
| 61 | 376734.870 | 4082857.420 | 14.81 |

ΠΙΝΑΚΑΣ ΣΥΝΤΕΤΑΓΜΕΝΩΝ ΓΕΩΤΕΜΑΧΙΟΥ 117
ΜΕ ΚΑΕΚ 301280502117
ΕΜΒΑΔΟΥ 2708.18 Τ.Μ.

| Κορυφή | X | Y | Li,i+1 |
|---|---|---|---|
| 36 | 376751.110 | 4082806.060 | 150.29 |
| 37 | 376894.260 | 4082851.840 | 7.41 |
| 38 | 376895.350 | 4082844.510 | 8.33 |
| 39 | 376900.550 | 4082838.000 | 149.99 |
| 40 | 376759.670 | 4082786.520 | 7.22 |
| 41 | 376757.440 | 4082793.390 | 14.16 |

ΠΙΝΑΚΑΣ ΣΥΝΤΕΤΑΓΜΕΝΩΝ ΓΕΩΤΕΜΑΧΙΟΥ 116
ΜΕ ΚΑΕΚ 301280502116
ΕΜΒΑΔΟΥ 7097.16 Τ.Μ.

| Κορυφή | X | Y | Li,i+1 |
|---|---|---|---|
| 40 | 376759.670 | 4082786.520 | 149.99 |
| 39 | 376900.550 | 4082838.000 | 7.38 |
| 62 | 376904.580 | 4082831.820 | 12.52 |
| 64 | 376908.260 | 4082819.850 | 12.74 |
| 65 | 376905.500 | 4082807.410 | 12.51 |
| 66 | 376906.890 | 4082794.980 | 4.55 |
| 67 | 376907.949 | 4082790.560 | 137.62 |
| 68 | 376780.446 | 4082738.776 | 7.29 |
| 69 | 376779.594 | 4082746.018 | 15.23 |
| 70 | 376777.811 | 4082761.145 | 13.07 |
| 71 | 376767.943 | 4082769.719 | 5.21 |
| 72 | 376764.010 | 4082773.130 | 14.08 |

| | | | | | | |
|---|---|---|---|---|---|---|
| | | | ΕΛΛΗΝΙΚΟ ΔΗΜΟΣΙΟ | ΔΙΚΑΙΩΜΑ ΚΥΡΙΟΤΗΤΑΣ (100%) ΜΕ ΒΑΣΗ ΤΗΝ 76/2018 ΑΓΩΓΗ ΠΟΥ ΚΑΤΕΘΕΣΕ ΕΝΩΠΙΟΝ ΤΟΥ ΜΟΝΟΜΕΛΟΥΣ ΠΡΩΤΟΔΙΚΕΙΟΥ ΣΠΑΡΤΗΣ | | |
| 118 ΓΕΩΤΕΜΑΧΙΟ ΜΕ ΚΑΕΚ 301280502118 | (31-48-49-50-51-52-53-54-55-56-57-58-37-36-59-60-61-31) | 8489.02 | ΠΕΡΙΒΑΛΛΟΝΤΙΚΗ ΠΕΛΟΠΟΝΝΗΣΟΥ Μ.Α.Ε. | ΑΠΟΤΕΛΕΙ ΔΙΕΚΔΙΚΟΥΜΕΝΗ ΕΚΤΑΣΗ ΓΙΑ ΤΗΝ ΟΠΟΙΑ ΕΙΝΑΙ ΣΕ ΕΞΕΛΙΞΗ ΑΝΤΙΔΙΚΙΑ. Η ΠΕΡΙΒΑΛΛΟΝΤΙΚΗ ΠΕΛΟΠΟΝΝΗΣΟΥ Μ.Α.Ε. ΠΡΟΒΑΛΛΕΙ ΔΙΚΑΙΩΜΑ ΚΥΡΙΟΤΗΤΑΣ (100%) ΕΔΡΑΖΟΜΕΝΟ ΣΤΟ 3711/21-12-2015 ΣΥΜΒΟΛΑΙΟ ΑΓΟΡΑΣ ΚΑΙ ΤΟ ΕΛΛΗΝΙΚΟ ΔΗΜΟΣΙΟ ΠΡΟΒΑΛΛΕΙ ΔΙΚΑΙΩΜΑ ΚΥΡΙΟΤΗΤΑΣ (100%) ΜΕ ΒΑΣΗ ΤΗΝ 76/2018 ΑΓΩΓΗ ΠΟΥ ΚΑΤΕΘΕΣΕ ΕΝΩΠΙΟΝ ΤΟΥ ΜΟΝΟΜΕΛΟΥΣ ΠΡΩΤΟΔΙΚΕΙΟΥ ΣΠΑΡΤΗΣ | 3711/21-12-2015 ΣΥΜΒΟΛΑΙΟ ΠΩΛΗΣΗΣ | Η ΠΕΡΙΒΑΛΛΟΝΤΙΚΗ ΠΕΛΟΠΟΝΝΗΣΟΥ Μ.Α.Ε. ΕΧΕΙ ΑΠΟΚΤΗΣΕΙ ΣΕ ΠΟΣΟΣΤΟ 100% ΤΟ ΣΥΝΟΛΟ ΤΟΥ ΓΕΩΤΕΜΑΧΙΟΥ ΜΕ ΚΑΕΚ 301280502118 ΕΜΒΑΔΟΥ 8489.02 ΤΜ ΜΕ ΤΟ 3711/21-12-2015 ΣΥΜΒΟΛΑΙΟ ΑΓΟΡΑΣ ΤΟ ΟΠΟΙΟ ΠΡΟΣΔΙΟΡΙΖΕΤΑΙ ΣΤΟ ΔΙΑΓΡΑΜΜΑ ΑΠΑΛΛΟΤΡΙΩΣΗΣ ΚΑΙ ΣΤΟΝ ΠΑΡΟΝ ΠΙΝΑΚΑ ΜΕ ΤΟ ΓΕΩΤΕΜΑΧΙΟ 118. |
| | | | ΕΛΛΗΝΙΚΟ ΔΗΜΟΣΙΟ | | | |
| 117 ΓΕΩΤΕΜΑΧΙΟ ΜΕ ΚΑΕΚ 301280502117 | (36-37-38-39-40-41-36) | 2708.18 | ΕΛΛΗΝΙΚΟ ΔΗΜΟΣΙΟ | 100 | | ΠΡΟΚΕΙΤΑΙ ΓΙΑ ΑΔΙΑΘΕΤΟ ΚΛΗΡΟΤΕΜΑΧΙΟ ΠΟΥ ΑΠΟΤΕΛΕΙ ΙΔΙΩΤΙΚΗ ΠΕΡΙΟΥΣΙΑ ΤΟΥ ΕΛΛΗΝΙΚΟΥ ΔΗΜΟΣΙΟΥ |
| 116 ΓΕΩΤΕΜΑΧΙΟ ΜΕ ΚΑΕΚ 301280502116 | (40-39-62-64-65-66-67-68-69-70-71-72-40) | 7097.16 | ΠΕΡΙΒΑΛΛΟΝΤΙΚΗ ΠΕΛΟΠΟΝΝΗΣΟΥ Μ.Α.Ε. | ΑΠΟΤΕΛΕΙ ΔΙΕΚΔΙΚΟΥΜΕΝΗ ΕΚΤΑΣΗ ΓΙΑ ΤΗΝ ΟΠΟΙΑ ΕΙΝΑΙ ΣΕ ΕΞΕΛΙΞΗ ΑΝΤΙΔΙΚΙΑ. Η ΠΕΡΙΒΑΛΛΟΝΤΙΚΗ ΠΕΛΟΠΟΝΝΗΣΟΥ Μ.Α.Ε. ΠΡΟΒΑΛΛΕΙ ΔΙΚΑΙΩΜΑ ΚΥΡΙΟΤΗΤΑΣ (100%) ΕΔΡΑΖΟΜΕΝΟ ΣΤΟ 3717/21-12-2015 ΣΥΜΒΟΛΑΙΟ ΑΓΟΡΑΣ ΚΑΙ ΤΟ ΕΛΛΗΝΙΚΟ ΔΗΜΟΣΙΟ ΠΡΟΒΑΛΛΕΙ ΔΙΚΑΙΩΜΑ ΚΥΡΙΟΤΗΤΑΣ (100%) ΜΕ ΒΑΣΗ ΤΗΝ 76/2018 ΑΓΩΓΗ ΠΟΥ ΚΑΤΕΘΕΣΕ ΕΝΩΠΙΟΝ ΤΟΥ ΜΟΝΟΜΕΛΟΥΣ ΠΡΩΤΟΔΙΚΕΙΟΥ ΣΠΑΡΤΗΣ | 3717/21-12-2015 ΣΥΜΒΟΛΑΙΟ ΠΩΛΗΣΗΣ | Η ΠΕΡΙΒΑΛΛΟΝΤΙΚΗ ΠΕΛΟΠΟΝΝΗΣΟΥ Μ.Α.Ε. ΕΧΕΙ ΑΠΟΚΤΗΣΕΙ ΣΕ ΠΟΣΟΣΤΟ 100% ΤΟ ΣΥΝΟΛΟ ΤΟΥ ΓΕΩΤΕΜΑΧΙΟΥ ΜΕ ΚΑΕΚ 301280502116 ΕΜΒΑΔΟΥ 7092.67 ΤΜ ΜΕ ΤΟ 3717/21-12-2015 ΣΥΜΒΟΛΑΙΟ ΑΓΟΡΑΣ ΤΟ ΟΠΟΙΟ ΠΡΟΣΔΙΟΡΙΖΕΤΑΙ ΣΤΟ ΔΙΑΓΡΑΜΜΑ ΑΠΑΛΛΟΤΡΙΩΣΗΣ ΚΑΙ ΣΤΟΝ ΠΑΡΟΝ ΠΙΝΑΚΑ ΜΕ ΤΟ ΓΕΩΤΕΜΑΧΙΟ 116. |
| | | | ΕΛΛΗΝΙΚΟ ΔΗΜΟΣΙΟ | | | |
| 115 ΓΕΩΤΕΜΑΧΙΟ ΜΕ ΚΑΕΚ 301280502115 | (68-67-74-75-76-77-78-79-73-68] | 7134.01 | ΠΕΡΙΒΑΛΛΟΝΤΙΚΗ ΠΕΛΟΠΟΝΝΗΣΟΥ Μ.Α.Ε. | ΑΠΟΤΕΛΕΙ ΔΙΕΚΔΙΚΟΥΜΕΝΗ ΕΚΤΑΣΗ ΓΙΑ ΤΗΝ ΟΠΟΙΑ ΕΙΝΑΙ ΣΕ ΕΞΕΛΙΞΗ ΑΝΤΙΔΙΚΙΑ. Η ΠΕΡΙΒΑΛΛΟΝΤΙΚΗ ΠΕΛΟΠΟΝΝΗΣΟΥ Μ.Α.Ε. ΠΡΟΒΑΛΛΕΙ ΔΙΚΑΙΩΜΑ ΚΥΡΙΟΤΗΤΑΣ (100%) ΕΔΡΑΖΟΜΕΝΟ ΣΤΟ 3715/21-12-2015 ΣΥΜΒΟΛΑΙΟ ΑΓΟΡΑΣ ΚΑΙ ΤΟ ΕΛΛΗΝΙΚΟ ΔΗΜΟΣΙΟ ΠΡΟΒΑΛΛΕΙ ΔΙΚΑΙΩΜΑ ΚΥΡΙΟΤΗΤΑΣ (100%) ΜΕ ΒΑΣΗ ΤΗΝ 76/2018 ΑΓΩΓΗ ΠΟΥ ΚΑΤΕΘΕΣΕ ΕΝΩΠΙΟΝ ΤΟΥ ΜΟΝΟΜΕΛΟΥΣ ΠΡΩΤΟΔΙΚΕΙΟΥ ΣΠΑΡΤΗΣ | 3715/21-12-2015 ΣΥΜΒΟΛΑΙΟ ΠΩΛΗΣΗΣ | Η ΠΕΡΙΒΑΛΛΟΝΤΙΚΗ ΠΕΛΟΠΟΝΝΗΣΟΥ Μ.Α.Ε. ΕΧΕΙ ΑΠΟΚΤΗΣΕΙ ΣΕ ΠΟΣΟΣΤΟ 100% ΤΟ ΣΥΝΟΛΟ ΤΟΥ ΓΕΩΤΕΜΑΧΙΟΥ ΜΕ ΚΑΕΚ 301280502115 ΕΜΒΑΔΟΥ 7133.68 ΤΜ ΜΕ ΤΟ 3715/21-12-2015 ΣΥΜΒΟΛΑΙΟ ΑΓΟΡΑΣ ΤΟ ΟΠΟΙΟ ΠΡΟΣΔΙΟΡΙΖΕΤΑΙ ΣΤΟ ΔΙΑΓΡΑΜΜΑ ΑΠΑΛΛΟΤΡΙΩΣΗΣ ΚΑΙ ΣΤΟΝ ΠΑΡΟΝ ΠΙΝΑΚΑ ΜΕ ΤΟ ΓΕΩΤΕΜΑΧΙΟ 115. |
| | | | ΕΛΛΗΝΙΚΟ ΔΗΜΟΣΙΟ | | | |
| 114 ΓΕΩΤΕΜΑΧΙΟ ΜΕ ΚΑΕΚ 301280502114 | (79-78-80-81-82-83-84-85-86-87-88-89-79) | 6146.87 | ΠΕΡΙΒΑΛΛΟΝΤΙΚΗ ΠΕΛΟΠΟΝΝΗΣΟΥ Μ.Α.Ε. | ΑΠΟΤΕΛΕΙ ΔΙΕΚΔΙΚΟΥΜΕΝΗ ΕΚΤΑΣΗ ΓΙΑ ΤΗΝ ΟΠΟΙΑ ΕΙΝΑΙ ΣΕ ΕΞΕΛΙΞΗ ΑΝΤΙΔΙΚΙΑ. Η ΠΕΡΙΒΑΛΛΟΝΤΙΚΗ ΠΕΛΟΠΟΝΝΗΣΟΥ Μ.Α.Ε. ΠΡΟΒΑΛΛΕΙ ΔΙΚΑΙΩΜΑ ΚΥΡΙΟΤΗΤΑΣ (100%) ΕΔΡΑΖΟΜΕΝΟ ΣΤΟ 3719/21-12-2015 ΣΥΜΒΟΛΑΙΟ ΑΓΟΡΑΣ ΚΑΙ ΤΟ ΕΛΛΗΝΙΚΟ ΔΗΜΟΣΙΟ ΠΡΟΒΑΛΛΕΙ ΔΙΚΑΙΩΜΑ ΚΥΡΙΟΤΗΤΑΣ (100%) ΜΕ ΒΑΣΗ ΤΗΝ 76/2018 ΑΓΩΓΗ ΠΟΥ ΚΑΤΕΘΕΣΕ ΕΝΩΠΙΟΝ ΤΟΥ ΜΟΝΟΜΕΛΟΥΣ ΠΡΩΤΟΔΙΚΕΙΟΥ ΣΠΑΡΤΗΣ | 3719/21-12-2015 ΣΥΜΒΟΛΑΙΟ ΠΩΛΗΣΗΣ | Η ΠΕΡΙΒΑΛΛΟΝΤΙΚΗ ΠΕΛΟΠΟΝΝΗΣΟΥ Μ.Α.Ε. ΕΧΕΙ ΑΠΟΚΤΗΣΕΙ ΣΕ ΠΟΣΟΣΤΟ 100% ΤΟ ΣΥΝΟΛΟ ΤΟΥ ΓΕΩΤΕΜΑΧΙΟΥ ΜΕ ΚΑΕΚ 301280502114 ΕΜΒΑΔΟΥ 6146.87 ΤΜ ΜΕ ΤΟ 3719/21-12-2015 ΣΥΜΒΟΛΑΙΟ ΑΓΟΡΑΣ ΤΟ ΟΠΟΙΟ ΠΡΟΣΔΙΟΡΙΖΕΤΑΙ ΣΤΟ ΔΙΑΓΡΑΜΜΑ ΑΠΑΛΛΟΤΡΙΩΣΗΣ ΚΑΙ ΣΤΟΝ ΠΑΡΟΝ ΠΙΝΑΚΑ ΜΕ ΤΟ ΓΕΩΤΕΜΑΧΙΟ 114. |
| | | | ΕΛΛΗΝΙΚΟ ΔΗΜΟΣΙΟ | | | |
| 113 ΓΕΩΤΕΜΑΧΙΟ ΜΕ ΚΑΕΚ 301280502113 | (86-85-90-91-92-93-95-96-97-89-99-100-86) | 4352.52 | ΠΕΡΙΒΑΛΛΟΝΤΙΚΗ ΠΕΛΟΠΟΝΝΗΣΟΥ Μ.Α.Ε. | ΑΠΟΤΕΛΕΙ ΔΙΕΚΔΙΚΟΥΜΕΝΗ ΕΚΤΑΣΗ ΓΙΑ ΤΗΝ ΟΠΟΙΑ ΕΙΝΑΙ ΣΕ ΕΞΕΛΙΞΗ ΑΝΤΙΔΙΚΙΑ. Η ΠΕΡΙΒΑΛΛΟΝΤΙΚΗ ΠΕΛΟΠΟΝΝΗΣΟΥ Μ.Α.Ε. ΠΡΟΒΑΛΛΕΙ ΔΙΚΑΙΩΜΑ ΚΥΡΙΟΤΗΤΑΣ (100%) ΕΔΡΑΖΟΜΕΝΟ ΣΤΟ 3714/21-12-2015 ΣΥΜΒΟΛΑΙΟ ΑΓΟΡΑΣ ΚΑΙ ΤΟ ΕΛΛΗΝΙΚΟ ΔΗΜΟΣΙΟ ΠΡΟΒΑΛΛΕΙ ΔΙΚΑΙΩΜΑ ΚΥΡΙΟΤΗΤΑΣ (100%) ΜΕ ΒΑΣΗ ΤΗΝ 76/2018 ΑΓΩΓΗ ΠΟΥ ΚΑΤΕΘΕΣΕ ΕΝΩΠΙΟΝ ΤΟΥ ΜΟΝΟΜΕΛΟΥΣ ΠΡΩΤΟΔΙΚΕΙΟΥ ΣΠΑΡΤΗΣ | 3714/21-12-2015 ΣΥΜΒΟΛΑΙΟ ΠΩΛΗΣΗΣ | Η ΠΕΡΙΒΑΛΛΟΝΤΙΚΗ ΠΕΛΟΠΟΝΝΗΣΟΥ Μ.Α.Ε. ΕΧΕΙ ΑΠΟΚΤΗΣΕΙ ΣΕ ΠΟΣΟΣΤΟ 100% ΤΟ ΣΥΝΟΛΟ ΤΟΥ ΓΕΩΤΕΜΑΧΙΟΥ ΜΕ ΚΑΕΚ 301280502113 ΕΜΒΑΔΟΥ 4352.52 ΤΜ ΜΕ ΤΟ 3714/21-12-2015 ΣΥΜΒΟΛΑΙΟ ΑΓΟΡΑΣ ΤΟ ΟΠΟΙΟ ΠΡΟΣΔΙΟΡΙΖΕΤΑΙ ΣΤΟ ΔΙΑΓΡΑΜΜΑ ΑΠΑΛΛΟΤΡΙΩΣΗΣ ΚΑΙ ΣΤΟΝ ΠΑΡΟΝ ΠΙΝΑΚΑ ΜΕ ΤΟ ΓΕΩΤΕΜΑΧΙΟ 113. |
| | | | ΕΛΛΗΝΙΚΟ ΔΗΜΟΣΙΟ | | | |
| 112 ΓΕΩΤΕΜΑΧΙΟ ΜΕ ΚΑΕΚ 301280502112 | (95-93-94-101-102-103-104-95) | 4060.00 | ΠΕΡΙΒΑΛΛΟΝΤΙΚΗ ΠΕΛΟΠΟΝΝΗΣΟΥ Μ.Α.Ε. | ΑΠΟΤΕΛΕΙ ΔΙΕΚΔΙΚΟΥΜΕΝΗ ΕΚΤΑΣΗ ΓΙΑ ΤΗΝ ΟΠΟΙΑ ΕΙΝΑΙ ΣΕ ΕΞΕΛΙΞΗ ΑΝΤΙΔΙΚΙΑ. Η ΠΕΡΙΒΑΛΛΟΝΤΙΚΗ ΠΕΛΟΠΟΝΝΗΣΟΥ Μ.Α.Ε. ΠΡΟΒΑΛΛΕΙ ΔΙΚΑΙΩΜΑ ΚΥΡΙΟΤΗΤΑΣ (100%) ΕΔΡΑΖΟΜΕΝΟ ΣΤΟ 3718/21-12-2015 ΣΥΜΒΟΛΑΙΟ ΑΓΟΡΑΣ ΚΑΙ ΤΟ ΕΛΛΗΝΙΚΟ ΔΗΜΟΣΙΟ ΠΡΟΒΑΛΛΕΙ ΔΙΚΑΙΩΜΑ ΚΥΡΙΟΤΗΤΑΣ (100%) ΜΕ ΒΑΣΗ ΤΗΝ 76/2018 ΑΓΩΓΗ ΠΟΥ ΚΑΤΕΘΕΣΕ ΕΝΩΠΙΟΝ ΤΟΥ ΜΟΝΟΜΕΛΟΥΣ ΠΡΩΤΟΔΙΚΕΙΟΥ ΣΠΑΡΤΗΣ | 3718/21-12-2015 ΣΥΜΒΟΛΑΙΟ ΠΩΛΗΣΗΣ | Η ΠΕΡΙΒΑΛΛΟΝΤΙΚΗ ΠΕΛΟΠΟΝΝΗΣΟΥ Μ.Α.Ε. ΕΧΕΙ ΑΠΟΚΤΗΣΕΙ ΣΕ ΠΟΣΟΣΤΟ 100% ΤΟ ΣΥΝΟΛΟ ΤΟΥ ΓΕΩΤΕΜΑΧΙΟΥ ΜΕ ΚΑΕΚ 301280502112 ΕΜΒΑΔΟΥ 4060.00 ΤΜ ΜΕ ΤΟ 3718/21-12-2015 ΣΥΜΒΟΛΑΙΟ ΑΓΟΡΑΣ ΤΟ ΟΠΟΙΟ ΠΡΟΣΔΙΟΡΙΖΕΤΑΙ ΣΤΟ ΔΙΑΓΡΑΜΜΑ ΑΠΑΛΛΟΤΡΙΩΣΗΣ ΚΑΙ ΣΤΟΝ ΠΑΡΟΝ ΠΙΝΑΚΑ ΜΕ ΤΟ ΓΕΩΤΕΜΑΧΙΟ 112. |
| | | | ΕΛΛΗΝΙΚΟ ΔΗΜΟΣΙΟ | | | |

## ΟΡΟΙ ΔΟΜΗΣΗΣ

ΟΡΟΙ ΔΟΜΗΣΗΣ ΕΚΤΟΣ ΣΧΕΔΙΟΥ ΠΟΛΕΩΣ
ΒΙΟΜΗΧΑΝΙΚΑ ΚΤΙΡΙΑ-ΑΠΟΘΗΚΕΣ
Π.Δ. ΤΗΣ 24/ 31.5.1985 (ΦΕΚ 270 Δ΄)
Ν. 3212 ΤΗΣ 24.12.2003 (ΦΕΚ 308 Α΄/ 31.12.2003)
ΕΚΤΟΣ ΣΧΕΔΙΟΥ ΠΟΛΕΩΣ ΤΗΣ ΔΗΜΟΤΙΚΗΣ ΚΟΙΝΟΤΗΤΑΣ ΣΚΑΛΑΣ
ΤΟΥ ΔΗΜΟΥ ΕΥΡΩΤΑ

Ελάχιστο Εμβαδό : 4.000 τ.μ.
Ελάχιστο Πρόσωπο σε κοινόχρηστο δρόμο : 25 μ (για γεωτεμάχια που δημιουργήθηκαν μετά την 31.12.2003)
Συντελεστής Δόμησης : 0.9
Μέγιστη Κάλυψη : 30%
Μέγιστο ύψος : 11.00μ (μετρούμενο εκ του φυσικού ή διαμορφωμένου εδάφους)
Συντελεστής κατ΄όγκο εκμετάλλευσης : 3.3
Λοιπα κατα ΝΟΚ όπως ισχύει σήμερα.

Παρατηρήσεις:
1. Το διάγραμμα είναι εξαρτημένο απο το κρατικό τριγωνομετρικό δίκτυο και οι συντεταγμένες αναφέρονται στην προβολή Ε.Γ.Σ.Α. 87
2. Η εξάρτηση απο το Ε.Γ.Σ.Α. 87 πραγματοποιήθηκε με σύστημα GPS και κάνοντας χρήση του Ελληνικού Συστήματος Εντοπισμού-HEPOS
3. Εμβαδά και αποστάσεις υπολογίστηκαν αναλυτικά απο τις συντεταγμένες των κορυφών.
4. Η κύρηξη της απαλλοτρίωσης γίνεται με τις διατάξεις του Ν.2882/2001

| | |
|---|---|
| ΑΝΑΘΕΤΟΥΣΑ ΑΡΧΗ: | ΕΛΛΗΝΙΚΗ ΔΗΜΟΚΡΑΤΙΑ Περιφέρεια Πελοποννήσου |
| ΕΡΓΟ: | ΟΛΟΚΛΗΡΩΜΕΝΗ ΔΙΑΧΕΙΡΙΣΗ ΑΠΟΡΡΙΜΜΑΤΩΝ ΠΕΡΙΦΕΡΕΙΑΣ ΠΕΛΟΠΟΝΝΗΣΟΥ ΜΕ ΣΔΙΤ |
| ΑΝΑΔΟΧΟΣ ΣΔΙΤ | ΤΕΡΝΑ ΕΝΕΡΓΕΙΑΚΗ ΑΒΕΤΕ<br>Λ. ΜΕΣΟΓΕΙΩΝ 85 - ΑΘΗΝΑ - ΤΚ 115 26 - ΤΗΛ. : 2106968000 - FAX : 2106968099 - e-mail: ternaenergy@terna-energy.com |
| ΙΔΙΩΤΙΚΟΣ ΦΟΡΕΑΣ ΣΥΜΠΡΑΞΗΣ | ΠΕΡΙΒΑΛΛΟΝΤΙΚΗ ΠΕΛΟΠΟΝΝΗΣΟΥ Μ.Α.Ε.<br>ΒΑΣ. ΓΕΩΡΓΙΟΥ Α 6 & ΗΡΩΩΝ ΠΟΛΥΤΕΧΝΙΟΥ |
| ΣΤΑΔΙΟ: | ΚΗΡΥΞΗ ΑΠΑΛΛΟΤΡΙΩΣΗΣ |

Stamp: Συνοδεύει το ... 27/3-10-18 ... Πρακτικό Τεχνικού Συμβουλίου Δημοσίων Έργων Περιφέρειας Πελοποννήσου

ΔΙΑΧΕΙΡΙΣΤΙΚΗ ΕΝΟΤΗΤΑ 3

| ΚΩΔ. ΣΧΕΔΙΟΥ: | ΤΙΤΛΟΣ ΣΧΕΔΙΟΥ | ΚΛΙΜΑΚΑ |
|---|---|---|
| | ΚΤΗΜΑΤΟΛΟΓΙΚΟ ΔΙΑΓΡΑΜΜΑ | 1 : 1000 |
| ΕΚΔΟΣΗ | | ΗΜΕΡΟΜΗΝΙΑ |
| VER_1 | | ΣΕΠΤΕΜΒΡΙΟΣ 2018 |

| ΣΥΝΤΑΧΘΗΚΕ: | ΣΦΡΑΓΙΔΑ-ΥΠΟΓΡΑΦΗ |
|---|---|
| ΧΩΡΟΒΑΤΗΣ Α.Ε. ΣΧΕΔΙΑΣΜΟΣ & ΔΙΟΙΚΗΣΗ ΕΡΓΩΝ<br>Γρηγορίου Ε' 16 - ΤΡΙΠΟΛΗ - Τ.Κ. 22100 - τηλ. 2710232214<br>email : domain@horovatis.gr | ΧΩΡΟΒΑΤΗΣ ΑΝΩΝΥΜΗ ΤΕΧΝΙΚΗ ΕΤΑΙΡΕΙΑ ΥΠΗΡΕΣΙΕΣ ΧΑΡΤΟΓΡΑΦΗΣΗΣ ΤΕΧΝΙΚΕΣ ΜΕΛΕΤΕΣ ΓΡΗΓΟΡΙΟΥ Ε' 16 ΤΡΙΠΟΛΗ ... Α.Φ.Μ. ... Δ.Ο.Υ. ΤΡΙΠΟΛΗΣ |

ΕΓΚΡΙΣΕΙΣ

ΕΛΕΓΧΘΗΚΕ
Τρίπολη...........................
Ο Προϊστάμενος Τμήματος Δομών Περιβάλλοντος Διεύθυνσης Τεχνικών Έργων Περιφέρειας Πελοποννήσου
ΠΑΠΑΗΛΙΟΥ ΓΕΩΡΓΙΟΣ ΠΟΛ. ΜΗΧ. με Α΄β.

ΤΕΧΝΙΚΟ ΣΥΜΒΟΥΛΙΟ ΔΗΜΟΣΙΩΝ ΕΡΓΩΝ ΠΕΡΙΦΕΡΕΙΑΣ ΠΕΛΟΠΟΝΝΗΣΟΥ Δ/ΝΣΗ ΤΕΧΝΙΚΩΝ ΕΡΓΩΝ
Εισάχθη την 03.10.18 ... 27η ... θέμα 2ο εκτος Η.Δ.
ΕΓΚΡΙΝΕΤΑΙ 261845 / 6281 ... 04.10.18

ΕΛΛΗΝΙΚΗ ΔΗΜΟΚΡΑΤΙΑ ΠΕΡΙΦΕΡΕΙΑ ΠΕΛΟΠΟΝΝΗΣΟΥ
ΓΕΩΡΓ. ΚΟΣΤΟΓΙΑΝΝΗΣ ΠΟΛΙΤΙΚΟΣ ΜΗΧ. Α1

ΠΑΡΑΤΗΡΗΣΕΙΣ :

377000 377010



# ΕΘΝΙΚΟ ΤΥΠΟΓΡΑΦΕΙΟ

Το Εθνικό Τυπογραφείο αποτελεί δημόσια υπηρεσία υπαγόμενη στο Υπουργείο Διοικητικής Ανασυγκρότησης και έχει την ευθύνη τόσο για τη σύνταξη, διαχείριση, εκτύπωση και κυκλοφορία των Φύλλων της Εφημερίδας της Κυβερνήσεως (ΦΕΚ), όσο και για την κάλυψη των εκτυπωτικών - εκδοτικών αναγκών του δημοσίου και του ευρύτερου δημόσιου τομέα (ν. 3469/2006/Α΄ 131 και π.δ. 29/2018/Α΄58).

## 1. ΦΥΛΛΟ ΤΗΣ ΕΦΗΜΕΡΙΔΑΣ ΤΗΣ ΚΥΒΕΡΝΗΣΕΩΣ (ΦΕΚ)

• Τα **ΦΕΚ σε ηλεκτρονική μορφή** διατίθενται δωρεάν στο **www.et.gr**, την επίσημη ιστοσελίδα του Εθνικού Τυπογραφείου. Όσα ΦΕΚ δεν έχουν ψηφιοποιηθεί και καταχωριστεί στην ανωτέρω ιστοσελίδα, ψηφιοποιούνται και αποστέλλονται επίσης δωρεάν με την υποβολή αίτησης, για την οποία αρκεί η συμπλήρωση των αναγκαίων στοιχείων σε ειδική φόρμα στον ιστότοπο www.et.gr.

• Τα **ΦΕΚ σε έντυπη μορφή** διατίθενται σε μεμονωμένα φύλλα είτε απευθείας από το Τμήμα Πωλήσεων και Συνδρομητών, είτε ταχυδρομικά με την αποστολή αιτήματος παραγγελίας μέσω των ΚΕΠ, είτε με ετήσια συνδρομή μέσω του Τμήματος Πωλήσεων και Συνδρομητών. Το κόστος ενός ασπρόμαυρου ΦΕΚ από 1 έως 16 σελίδες είναι 1,00 €, αλλά για κάθε επιπλέον οκτασέλιδο (ή μέρος αυτού) προσαυξάνεται κατά 0,20 €. Το κόστος ενός έγχρωμου ΦΕΚ από 1 έως 16 σελίδες είναι 1,50 €, αλλά για κάθε επιπλέον οκτασέλιδο (ή μέρος αυτού) προσαυξάνεται κατά 0,30 €. Το τεύχος Α.Σ.Ε.Π. διατίθεται δωρεάν.

• **Τρόποι αποστολής κειμένων προς δημοσίευση:**

Α. Τα κείμενα προς δημοσίευση στο ΦΕΚ, από τις υπηρεσίες και τους φορείς του δημοσίου, αποστέλλονται ηλεκτρονικά στη διεύθυνση **webmaster.et@et.gr** με χρήση προηγμένης ψηφιακής υπογραφής και χρονοσήμανσης.

Β. Κατ' εξαίρεση, όσοι πολίτες δεν διαθέτουν προηγμένη ψηφιακή υπογραφή μπορούν είτε να αποστέλλουν ταχυδρομικά, είτε να καταθέτουν με εκπρόσωπό τους κείμενα προς δημοσίευση εκτυπωμένα σε χαρτί στο Τμήμα Παραλαβής και Καταχώρισης Δημοσιευμάτων.

• Πληροφορίες, σχετικά με την αποστολή/κατάθεση εγγράφων προς δημοσίευση, την ημερήσια κυκλοφορία των Φ.Ε.Κ., με την πώληση των τευχών και με τους ισχύοντες τιμοκαταλόγους για όλες τις υπηρεσίες μας, περιλαμβάνονται στον ιστότοπο (www.et.gr). Επίσης μέσω του ιστότοπου δίδονται πληροφορίες σχετικά με την πορεία δημοσίευσης των εγγράφων, με βάση τον Κωδικό Αριθμό Δημοσιεύματος (ΚΑΔ). Πρόκειται για τον αριθμό που εκδίδει το Εθνικό Τυπογραφείο για όλα τα κείμενα που πληρούν τις προϋποθέσεις δημοσίευσης.

## 2. ΕΚΤΥΠΩΤΙΚΕΣ - ΕΚΔΟΤΙΚΕΣ ΑΝΑΓΚΕΣ ΤΟΥ ΔΗΜΟΣΙΟΥ

Το Εθνικό Τυπογραφείο ανταποκρινόμενο σε αιτήματα υπηρεσιών και φορέων του δημοσίου αναλαμβάνει να σχεδιάσει και να εκτυπώσει έντυπα, φυλλάδια, βιβλία, αφίσες, μπλοκ, μηχανογραφικά έντυπα, φακέλους για κάθε χρήση, κ.ά.

Επίσης σχεδιάζει ψηφιακές εκδόσεις, λογότυπα και παράγει οπτικοακουστικό υλικό.


**Ταχυδρομική Διεύθυνση:** Καποδιστρίου 34, τ.κ. 10432, Αθήνα

**ΤΗΛΕΦΩΝΙΚΟ ΚΕΝΤΡΟ: 210 5279000 - fax: 210 5279054**

**ΕΞΥΠΗΡΕΤΗΣΗ ΚΟΙΝΟΥ**
**Πωλήσεις - Συνδρομές:** (Ισόγειο, τηλ. 210 5279178 - 180)
**Πληροφορίες:** (Ισόγειο, Γρ. 3 και τηλεφ. κέντρο 210 5279000)
**Παραλαβή Δημ. Ύλης:** (Ισόγειο, τηλ. 210 5279167, 210 5279139)

**Ωράριο για το κοινό:** Δευτέρα ως Παρασκευή: 8:00 - 13:30

Ιστότοπος: **www.et.gr**

Πληροφορίες σχετικά με την λειτουργία του ιστότοπου: **helpdesk.et@et.gr**

Αποστολή ψηφιακά υπογεγραμμένων εγγράφων προς δημοσίευση στο ΦΕΚ: **webmaster.et@et.gr**

Πληροφορίες για γενικό πρωτόκολλο και αλληλογραφία: **grammateia@et.gr**


**Πείτε μας τη γνώμη σας,**
για να βελτιώσουμε τις υπηρεσίες μας, συμπληρώνοντας την ειδική φόρμα στον ιστότοπό μας.

